

**თავთრი  
კვანახტი**

ბ. დავაიანს ქაჩა #12


ს/ს 01.14.06.003.035

"ფონიბინი"

სახლი #1

ბინა #16

115.3+20.6=135.9

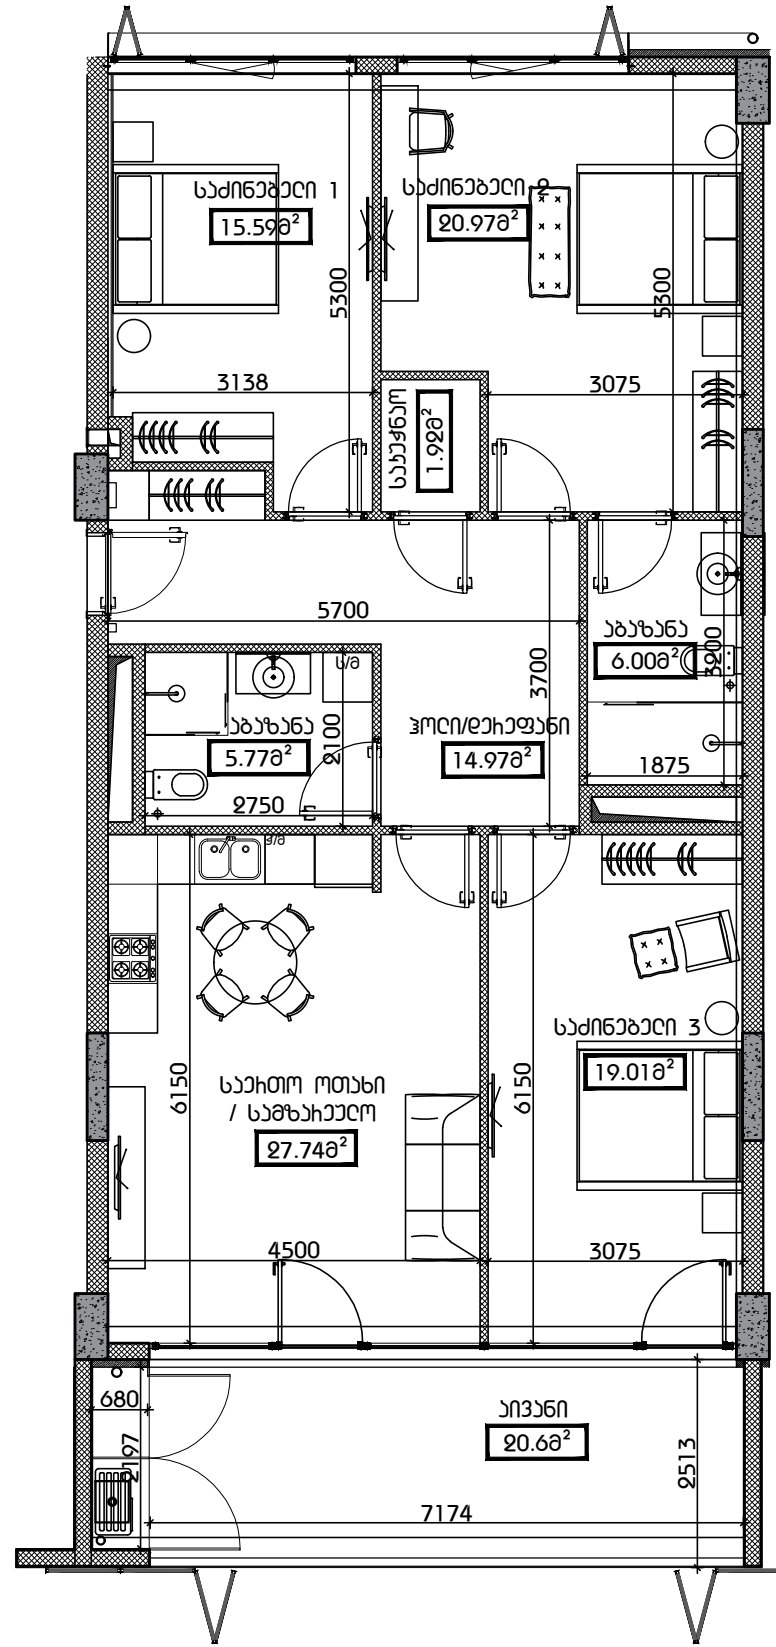

**კანკინახატი**

	ხინა-ბაბონი (აქონა, ექონა)
	ნომონს ჯაქი (100-200-250 მმ)
	ხიბი (400-350 მმ)
	მანბონ ჯაქინი
	თანბონ-მანბონ ფონი

**ქაჩის სონალა**

მონბონი ნახანი ქაჩაქა: 3.00 მ
მონბონი ნახანი ხიბაქაქა: 2.65 მ

