




**თეთრი
კვანძი**

ისანი პარკი

ბლოკი C
სართული 3

ბინა #8
59.0+15.8=74.8

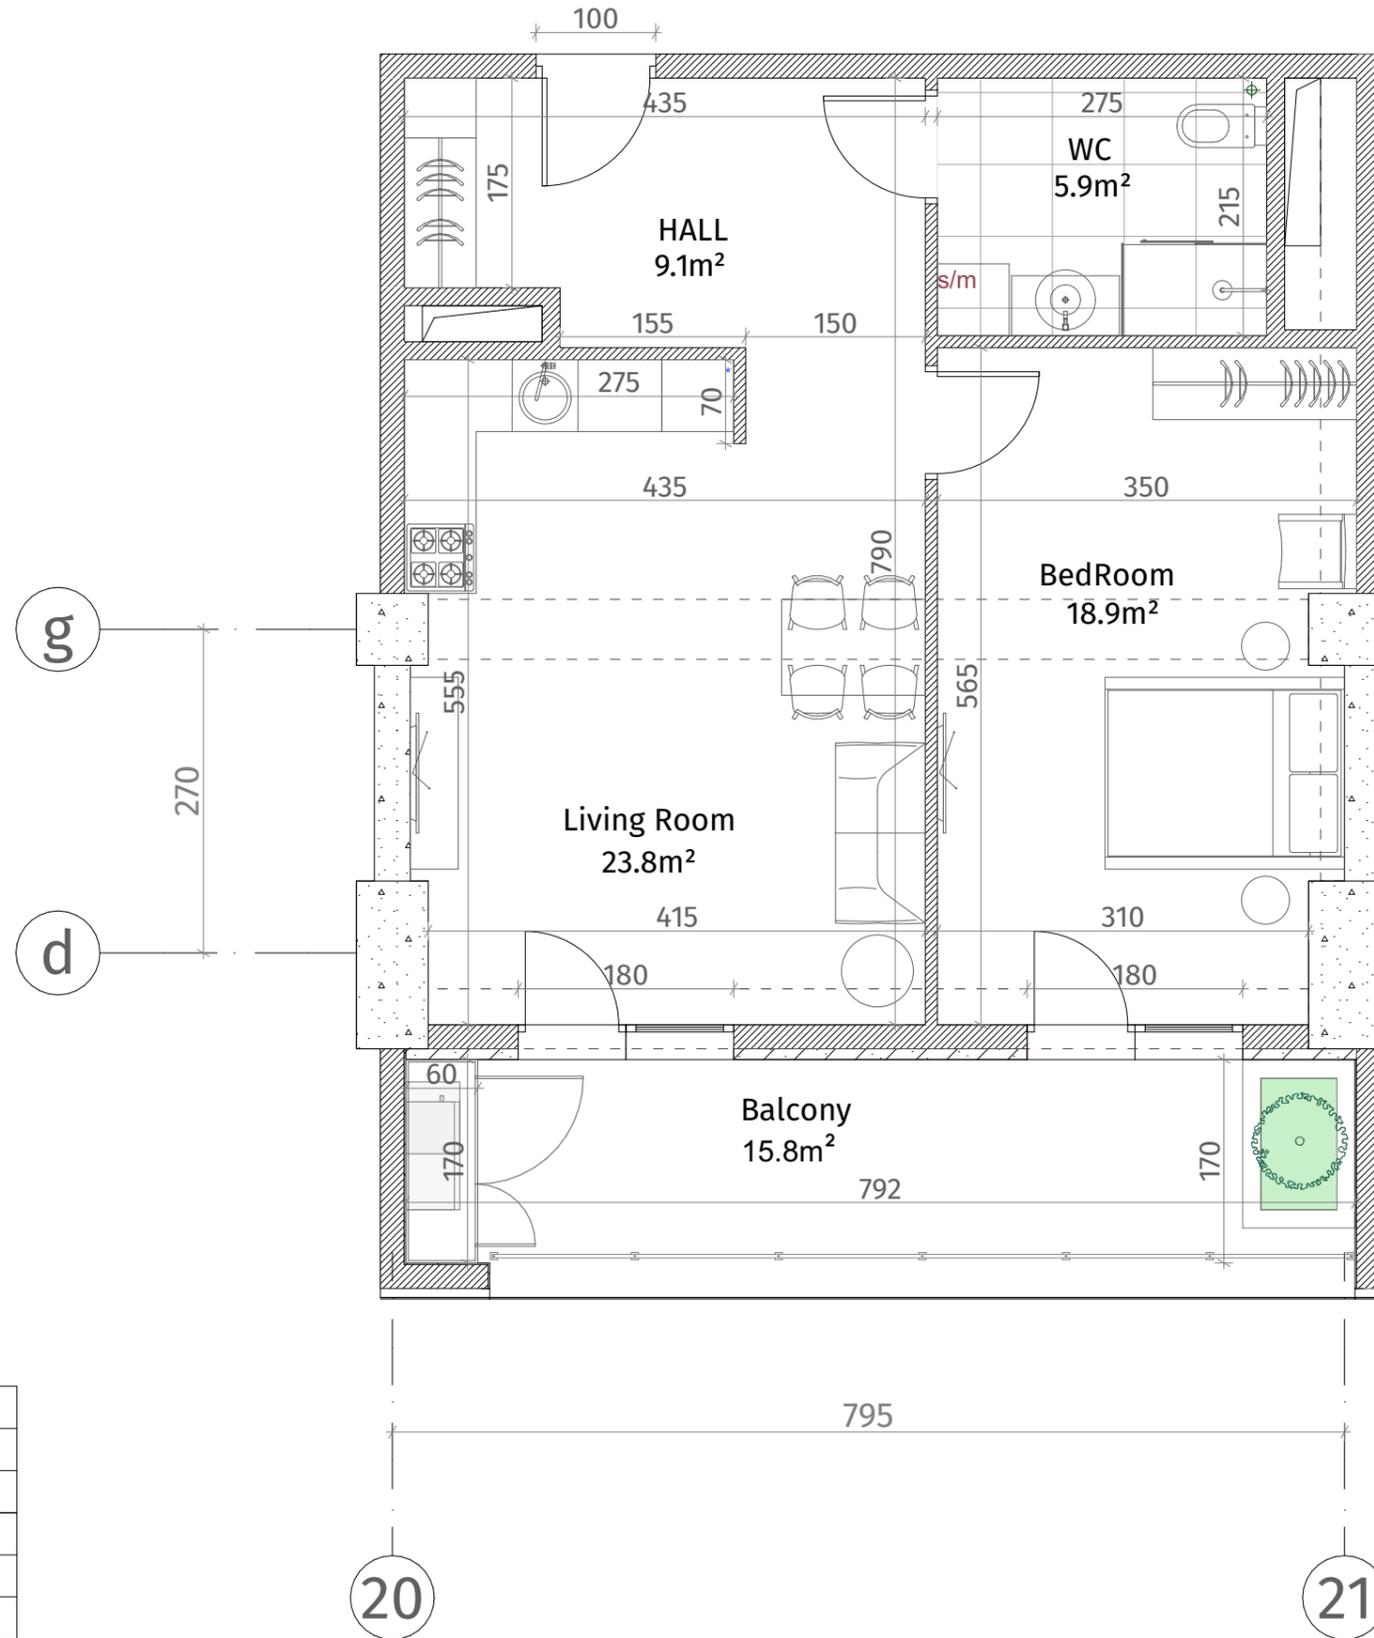

ექსპლიკაცია	
	რკინა-ბეტონი (კოლონა, ღიაფრაგვა)
	ბლოკის ჯაჭული (100-150-200 მმ)
	რიგული (500-500 მმ)
	მასბის აღმნიშვნელი
	თაბაშირ-მუჯარო ფილა
	ლაკონატილი ჰანალი
ჯარის სიმაღლა	
მოჭიმული იატაკიდან ჰარამდე: 2.85 მ.	
მოჭიმული იატაკიდან რიგულამდე: 2.55 მ.	

