




**თეთრი  
კვანძები**

ისანი პარკი

ბლოკი C  
სართული 3

ბინა #9  
62.9+15.2=78.1

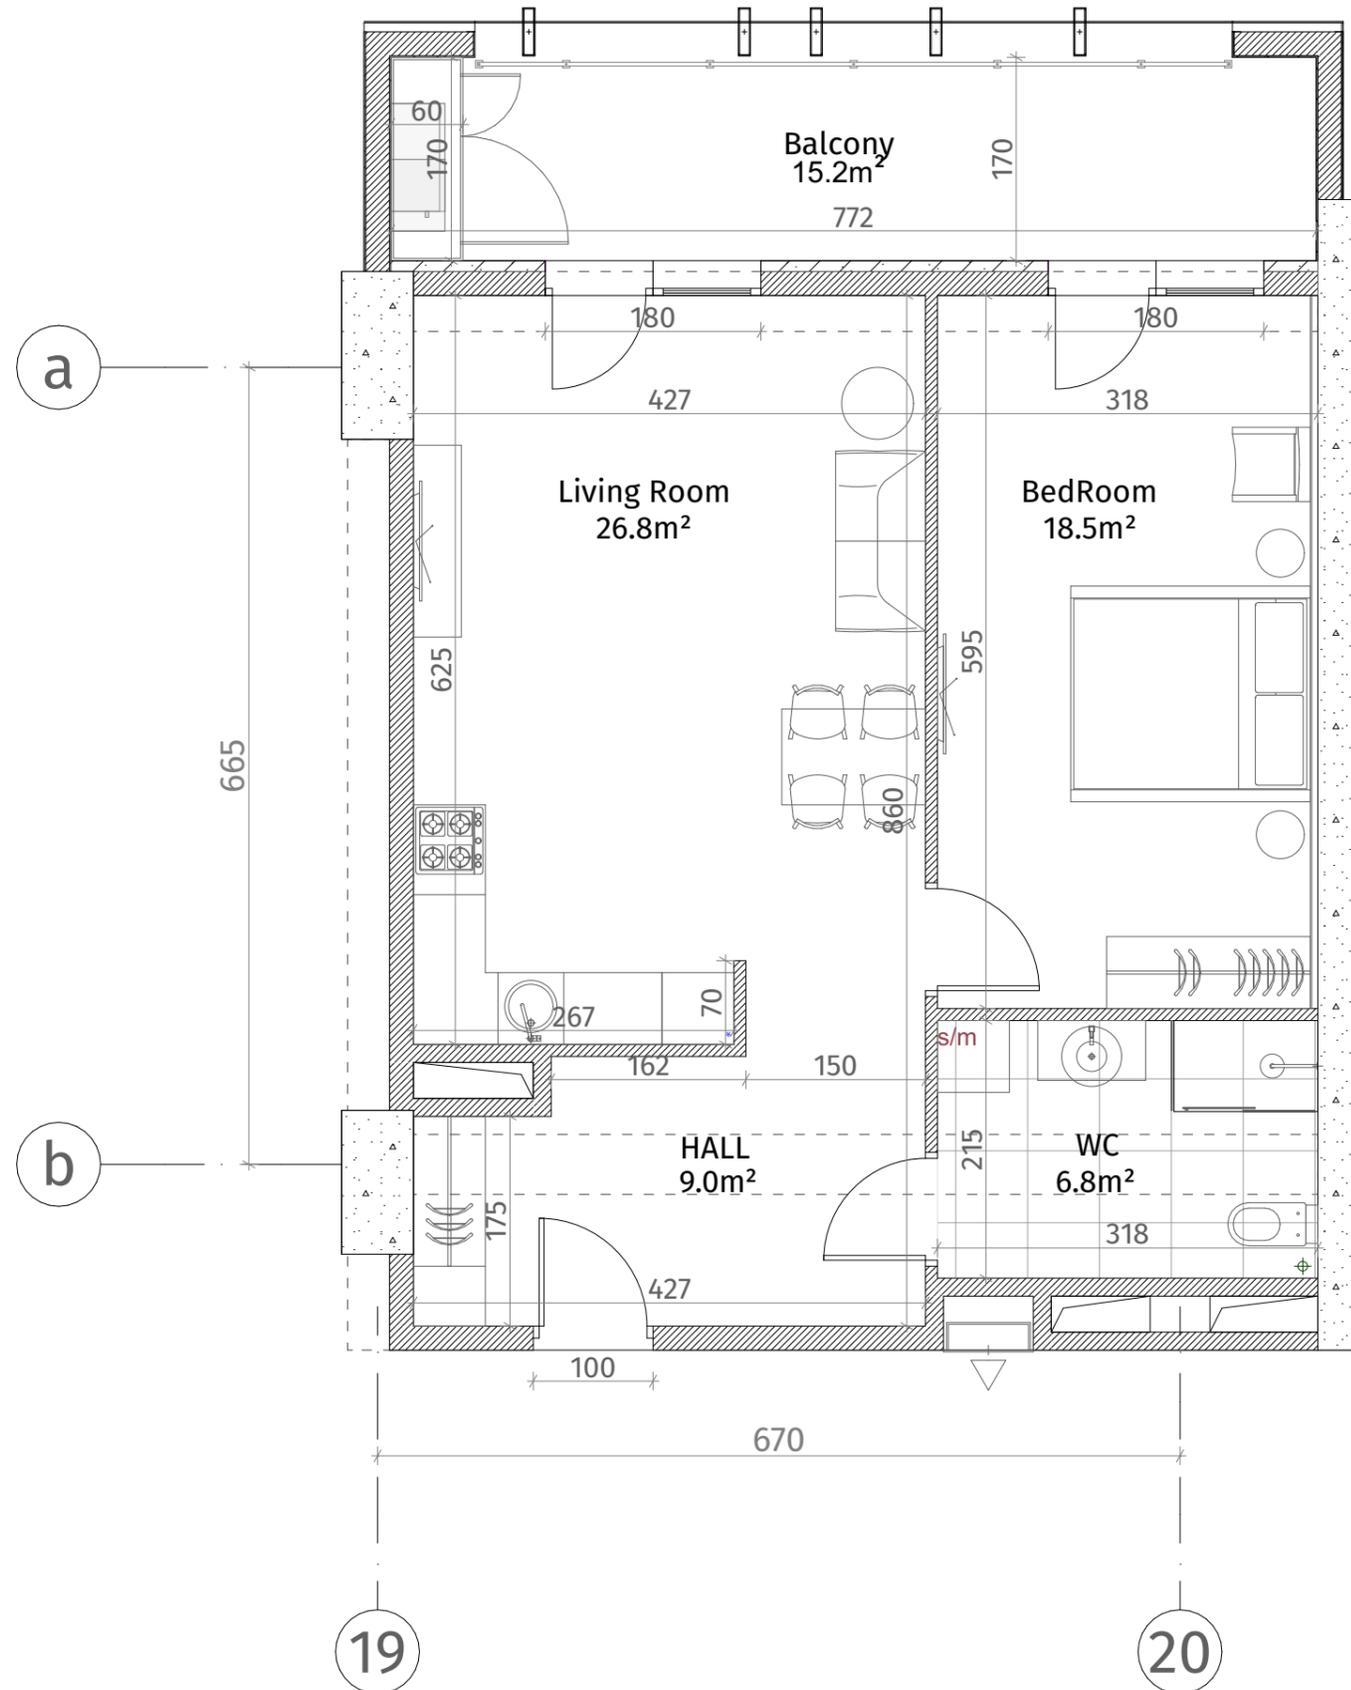

| ექსპლიკაცია                           |                                |
|---------------------------------------|--------------------------------|
|                                       | კონკრეტონი (პოლსა, ღიაფრაგა)   |
|                                       | ბლოკის ჯაჭალი (100-150-200 მმ) |
|                                       | რიგული (500-500 მმ)            |
|                                       | მანქანის აღმნიშვნელი           |
|                                       | თაბაშირ-მუჯარო ფილა            |
|                                       | ლაკონიური ჰაელი                |
| ჯარის სიმაღლე                         |                                |
| მოჭიმული იატაკიდან ჰარამდე: 2.85 მ.   |                                |
| მოჭიმული იატაკიდან რიგულამდე: 2.55 მ. |                                |

