


თეთრი
კვანძი

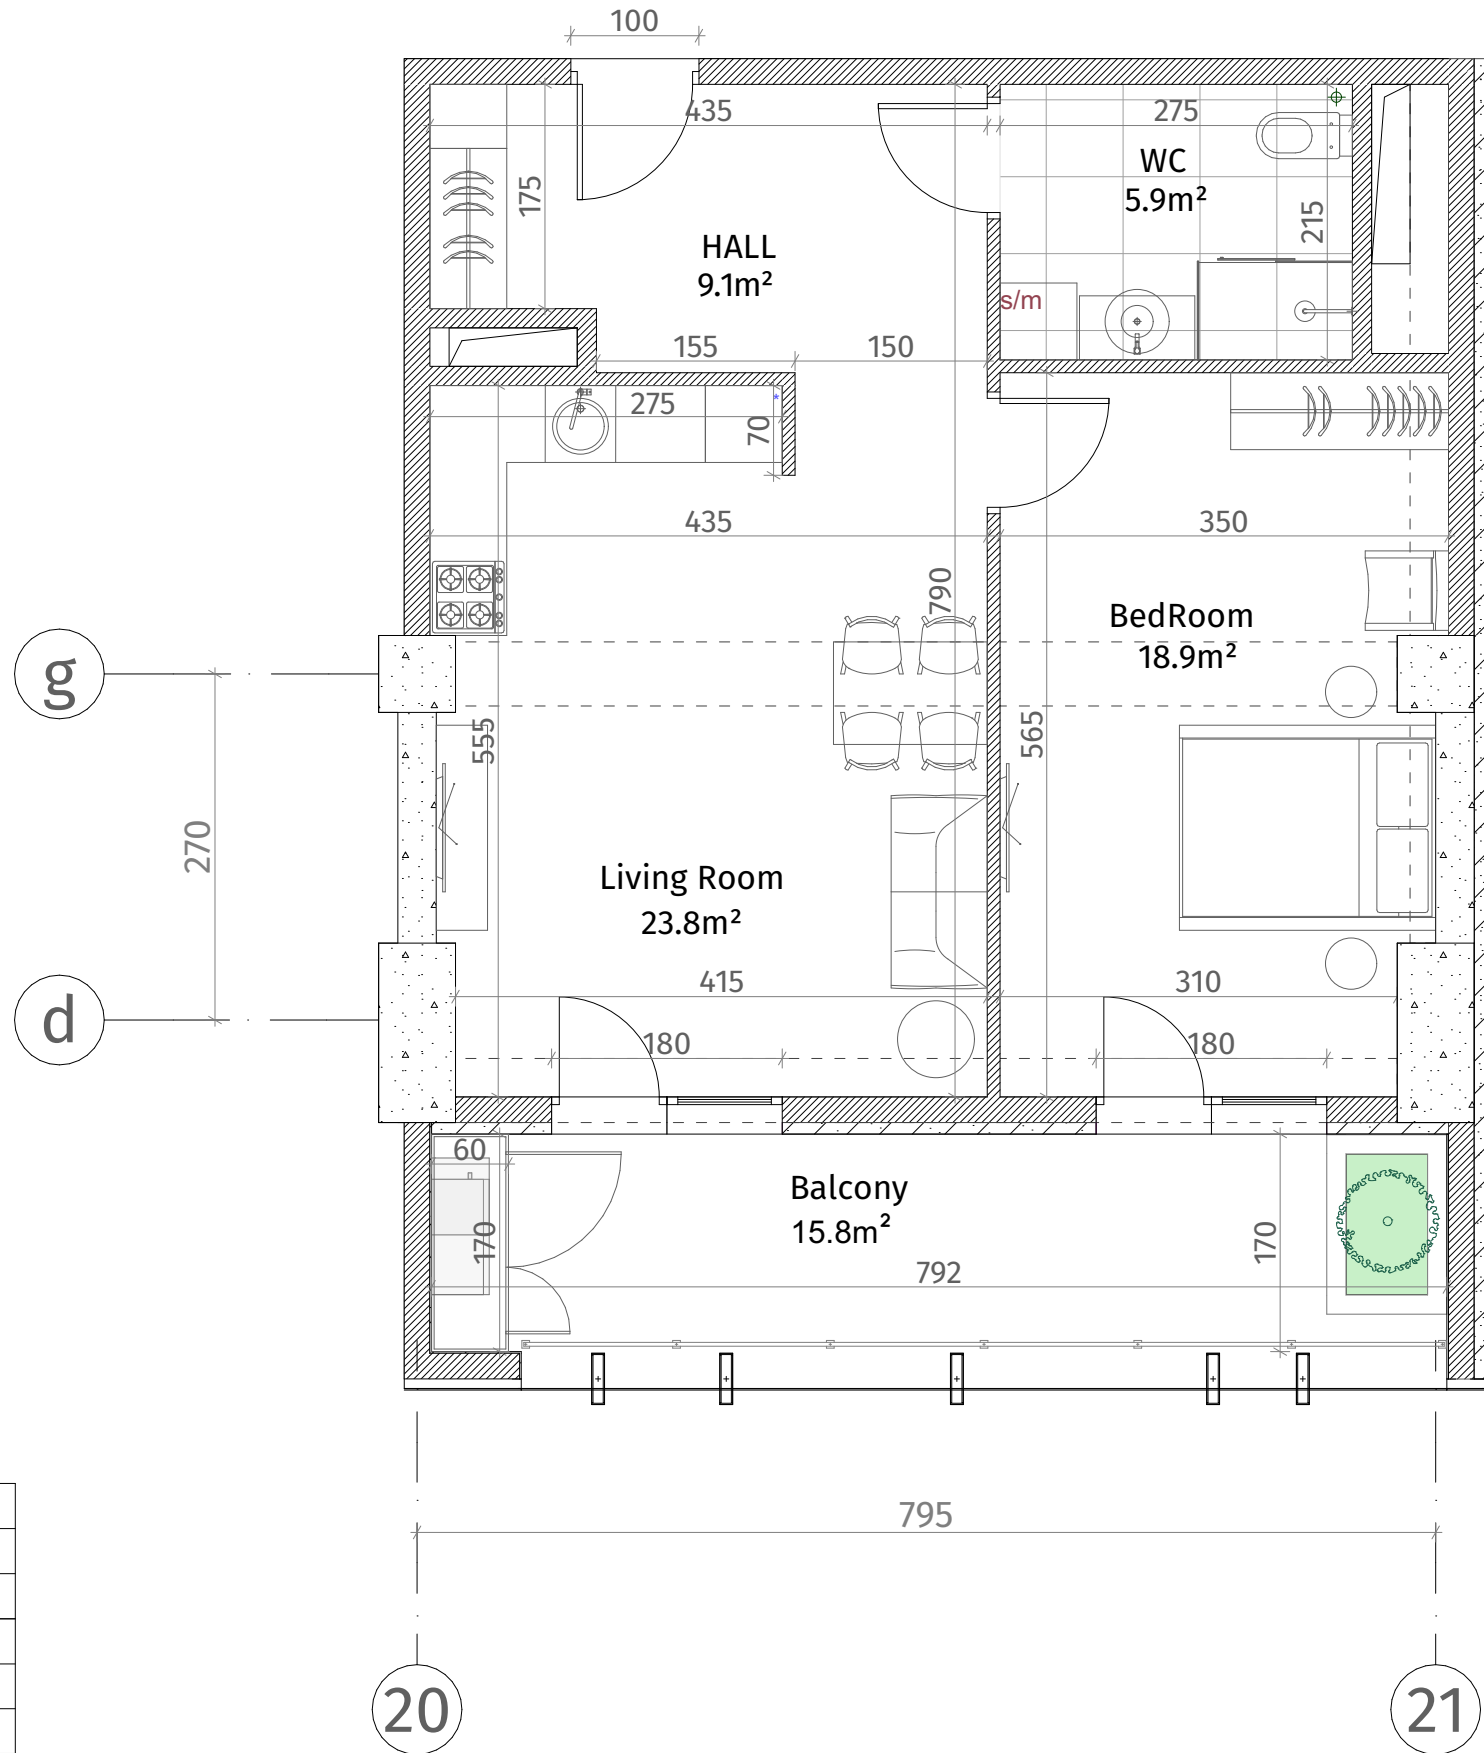

ისანი პარკი
ბლოკი C
სართული 4
ბინა #19
59.0+15.8=74.8

ქსპლიკაცია	
	რძინა-გაბონი (კოლონა, დიაფრაგმა)
	ბლოკის ჯაჭალი (100-150-200 მმ)
	რიგული (500-500 მმ)
	გახტის აღმნიშვნელი
	თაბაშირ-გუჟოს ფილა
	ლაკორბიული პანელი
ჯარის სიმაღლე	
მოჭიმული იატაკიდან ჯარამდე: 2.85 მ.	
მოჭიმული იატაკიდან რიგულამდე: 2.55 მ.	

