


თეთრი
კვანძი

ქსელიანი	
	ბალკონი (პოლკო, დიფრაგა)
	ბოლოის ჯაჭალი (100-150-200 მმ)
	რიგული (500-500 მმ)
	განბის აღმნიშვნელი
	თაბაშირ-მუჟაოს ფილა
	დაკორაბილი პაელი
ჟარის სიმაღლე	
მოჭიმული იატაკიდან ჟარამდე: 2.85 მ.	
მოჭიმული იატაკიდან რიგულამდე: 2.55 მ.	

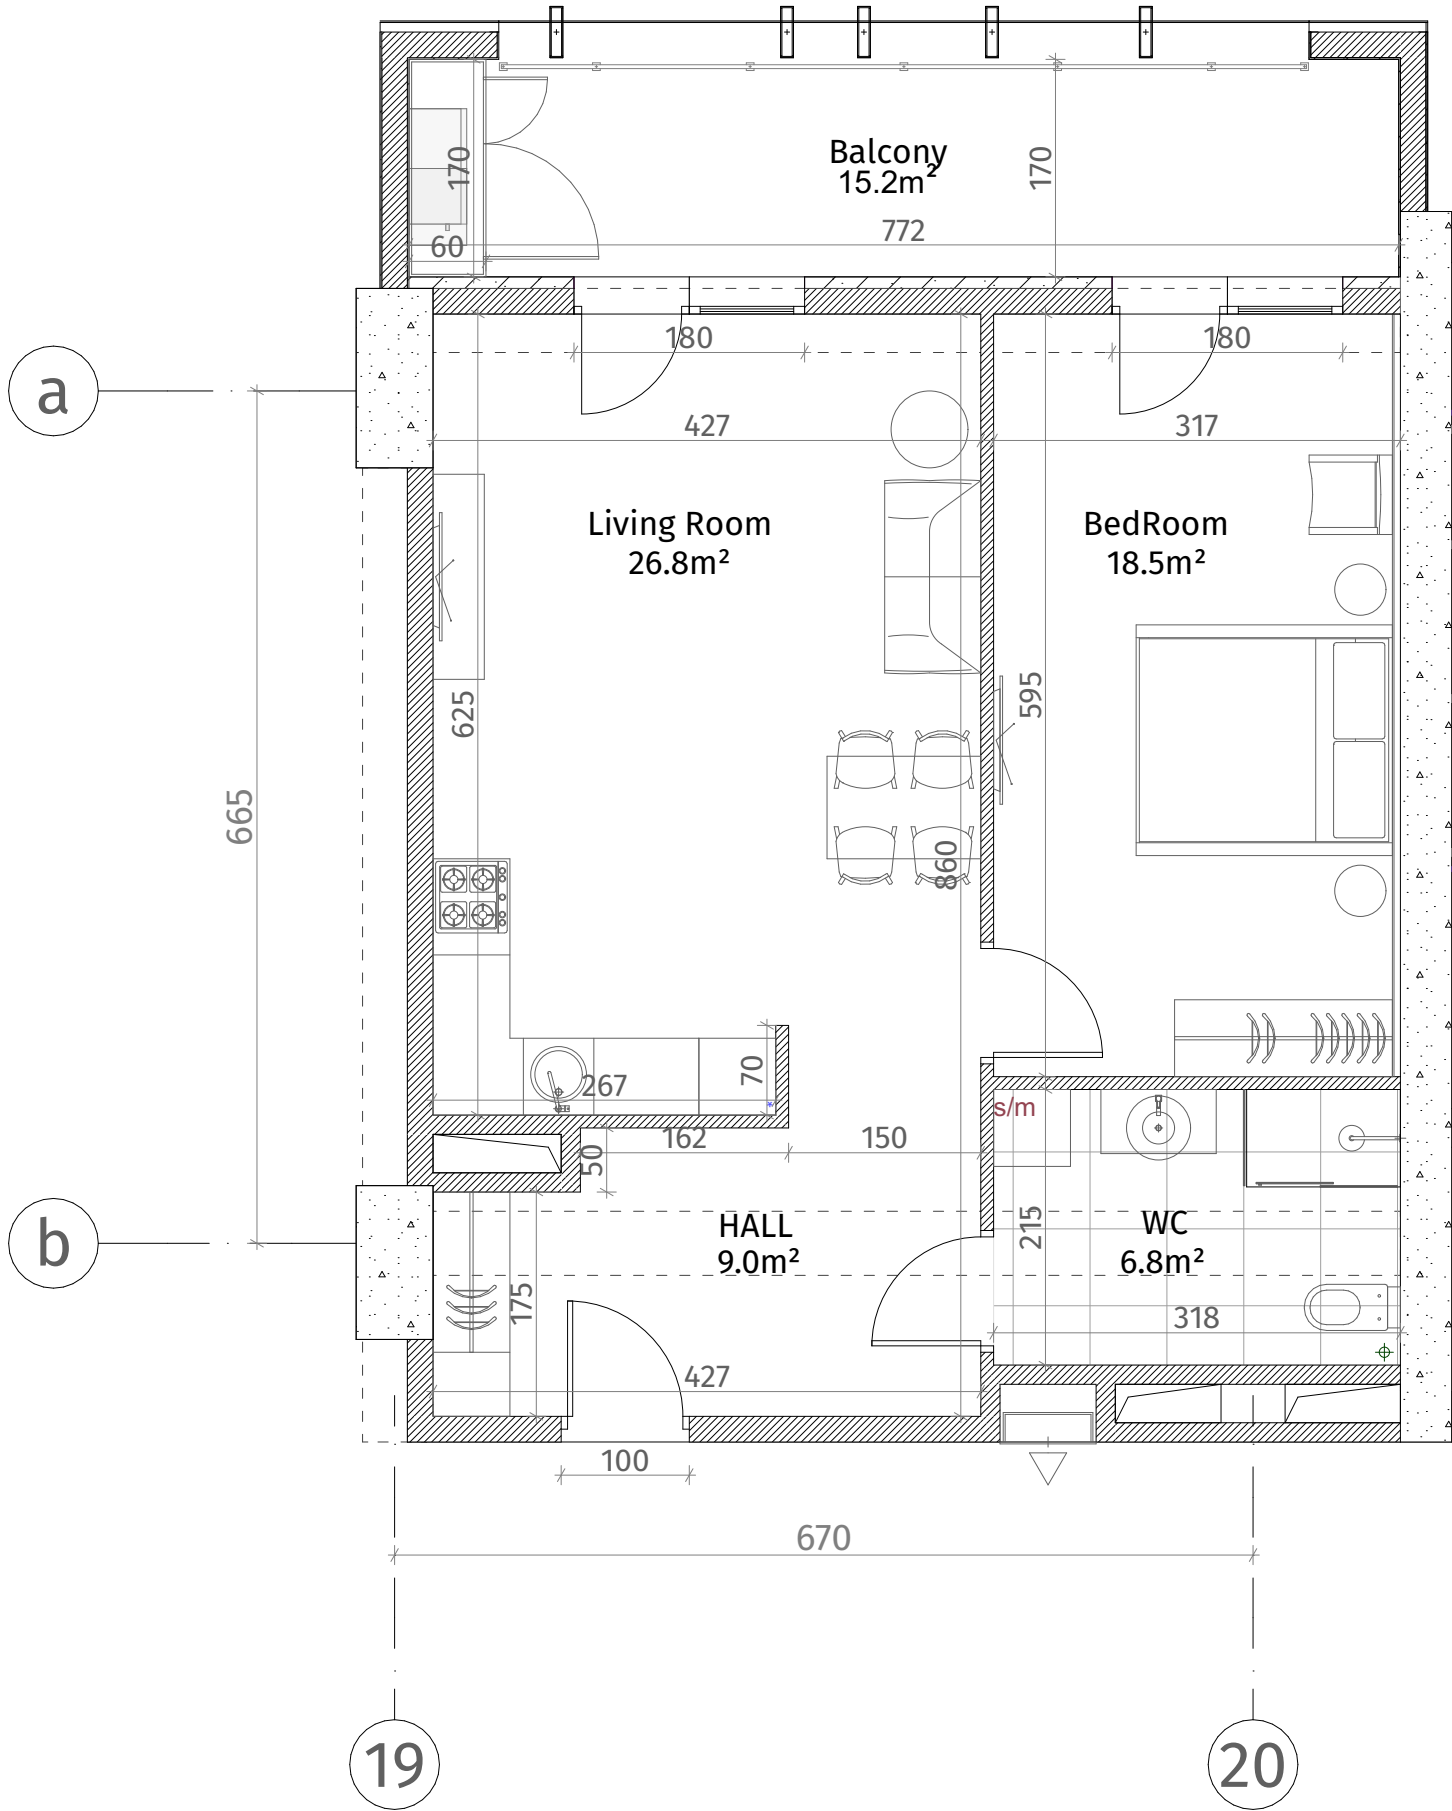

ისანი პარკი

ბლოკი C

სართული 4

ბინა #20

62.9+15.2=78.1

