




**თეთრი  
კვანძები**

ისანი პარკი

ბლოკი C  
სართული 5

ბინა #25  
48.2+12.9=61.1

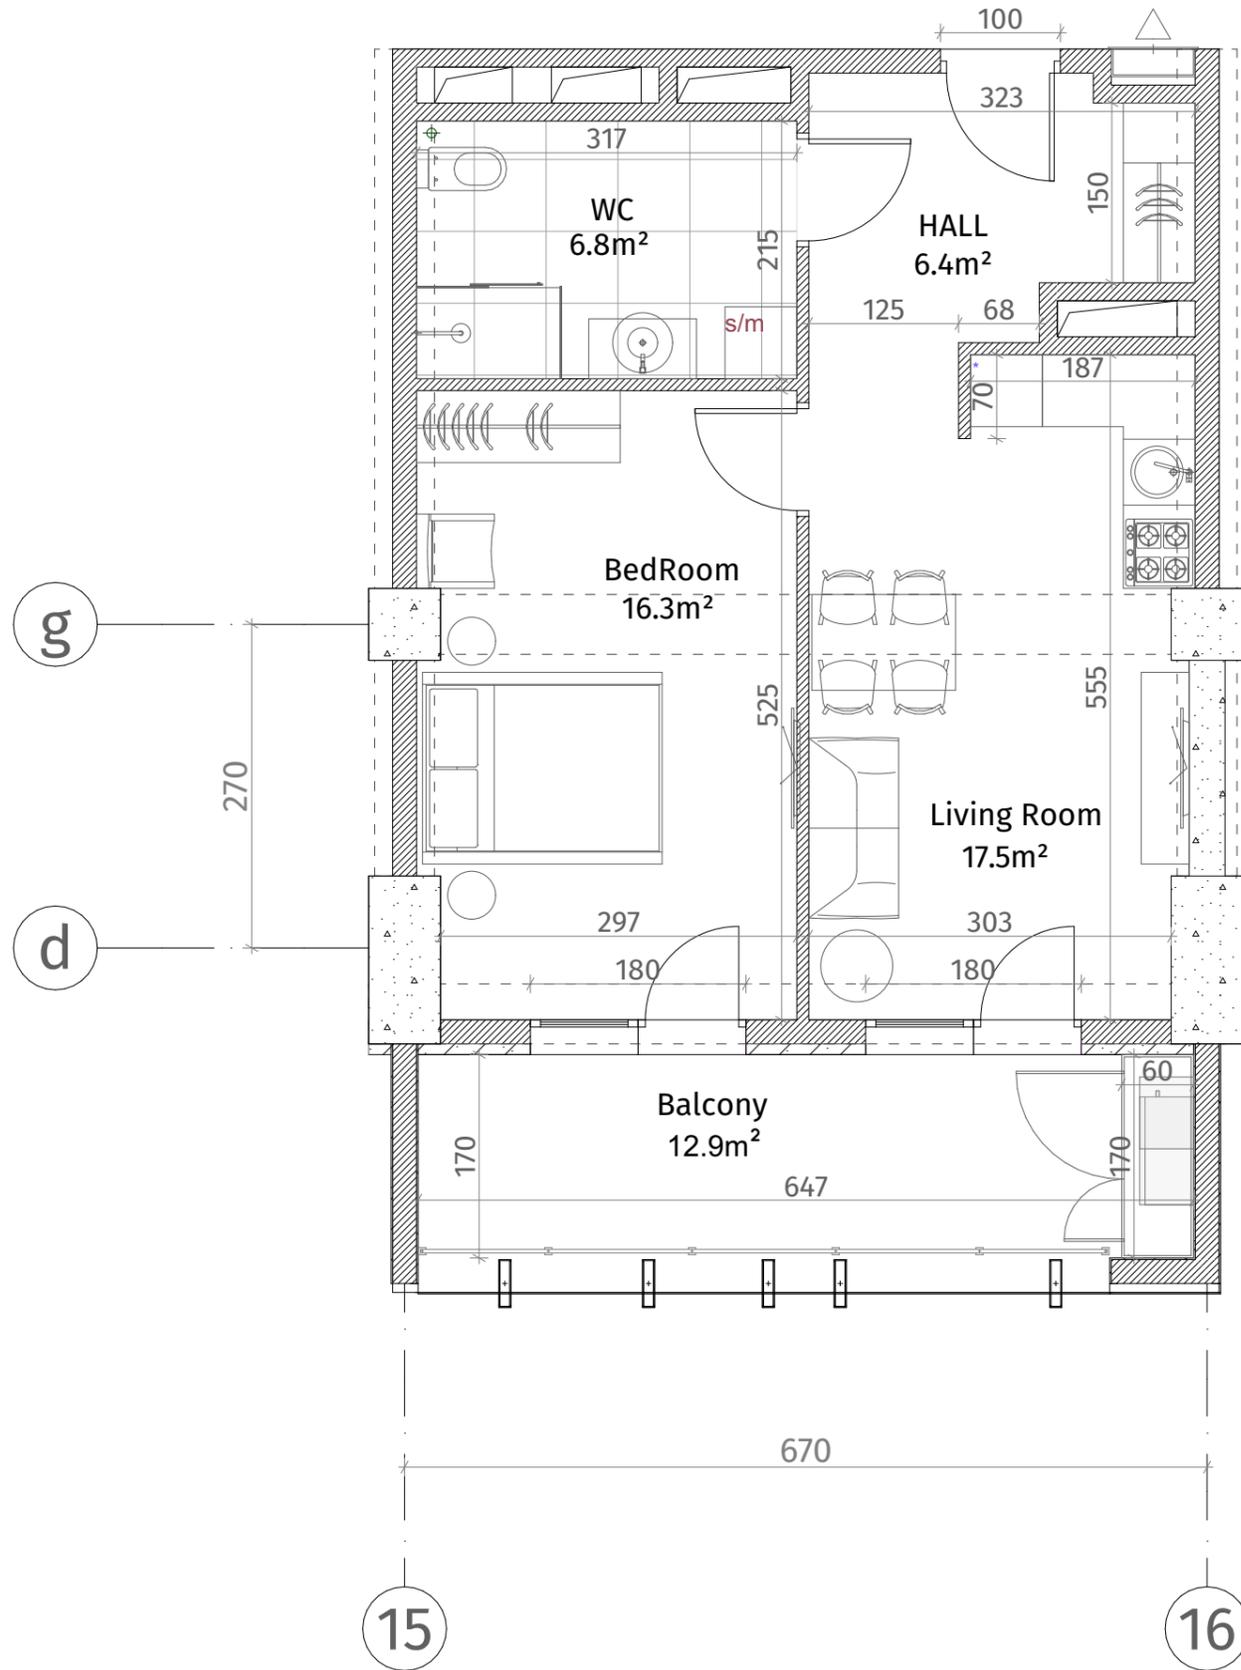

ექსპლიკაცია	
	კონკრეტონი (კოლონა, ღიაფრაგვა)
	ბლოკის ჯაჭალი (100-150-200 მმ)
	რიგული (500-500 მმ)
	გასბის ალმინიუმისფენი
	თაბაშირ-მუყაოს ფილა
	ლაკონიური პანელი
ჯარის სიმაღლე	
მოჭიმული იატაკიდან ჯარამდე: 2.85 მ.	
მოჭიმული იატაკიდან რიგულამდე: 2.55 მ.	

