


თეთრი
კვანძი

ქსელიანი	
	რკინა-ბეტონი (პოლონა, დიფრაგმა)
	ბლოკის ქაღალდი (100-150-200 მმ)
	რიგული (500-500 მმ)
	გახრის აღმნიშვნელი
	თაბაშირ-მუყაოს ფილა
	დაპორტირებული პანელი
ვარის სიმაღლე	
მოჭიმული იატაკიდან ჭარბად: 2.85 მ.	
მოჭიმული იატაკიდან რიგულამდე: 2.55 მ.	

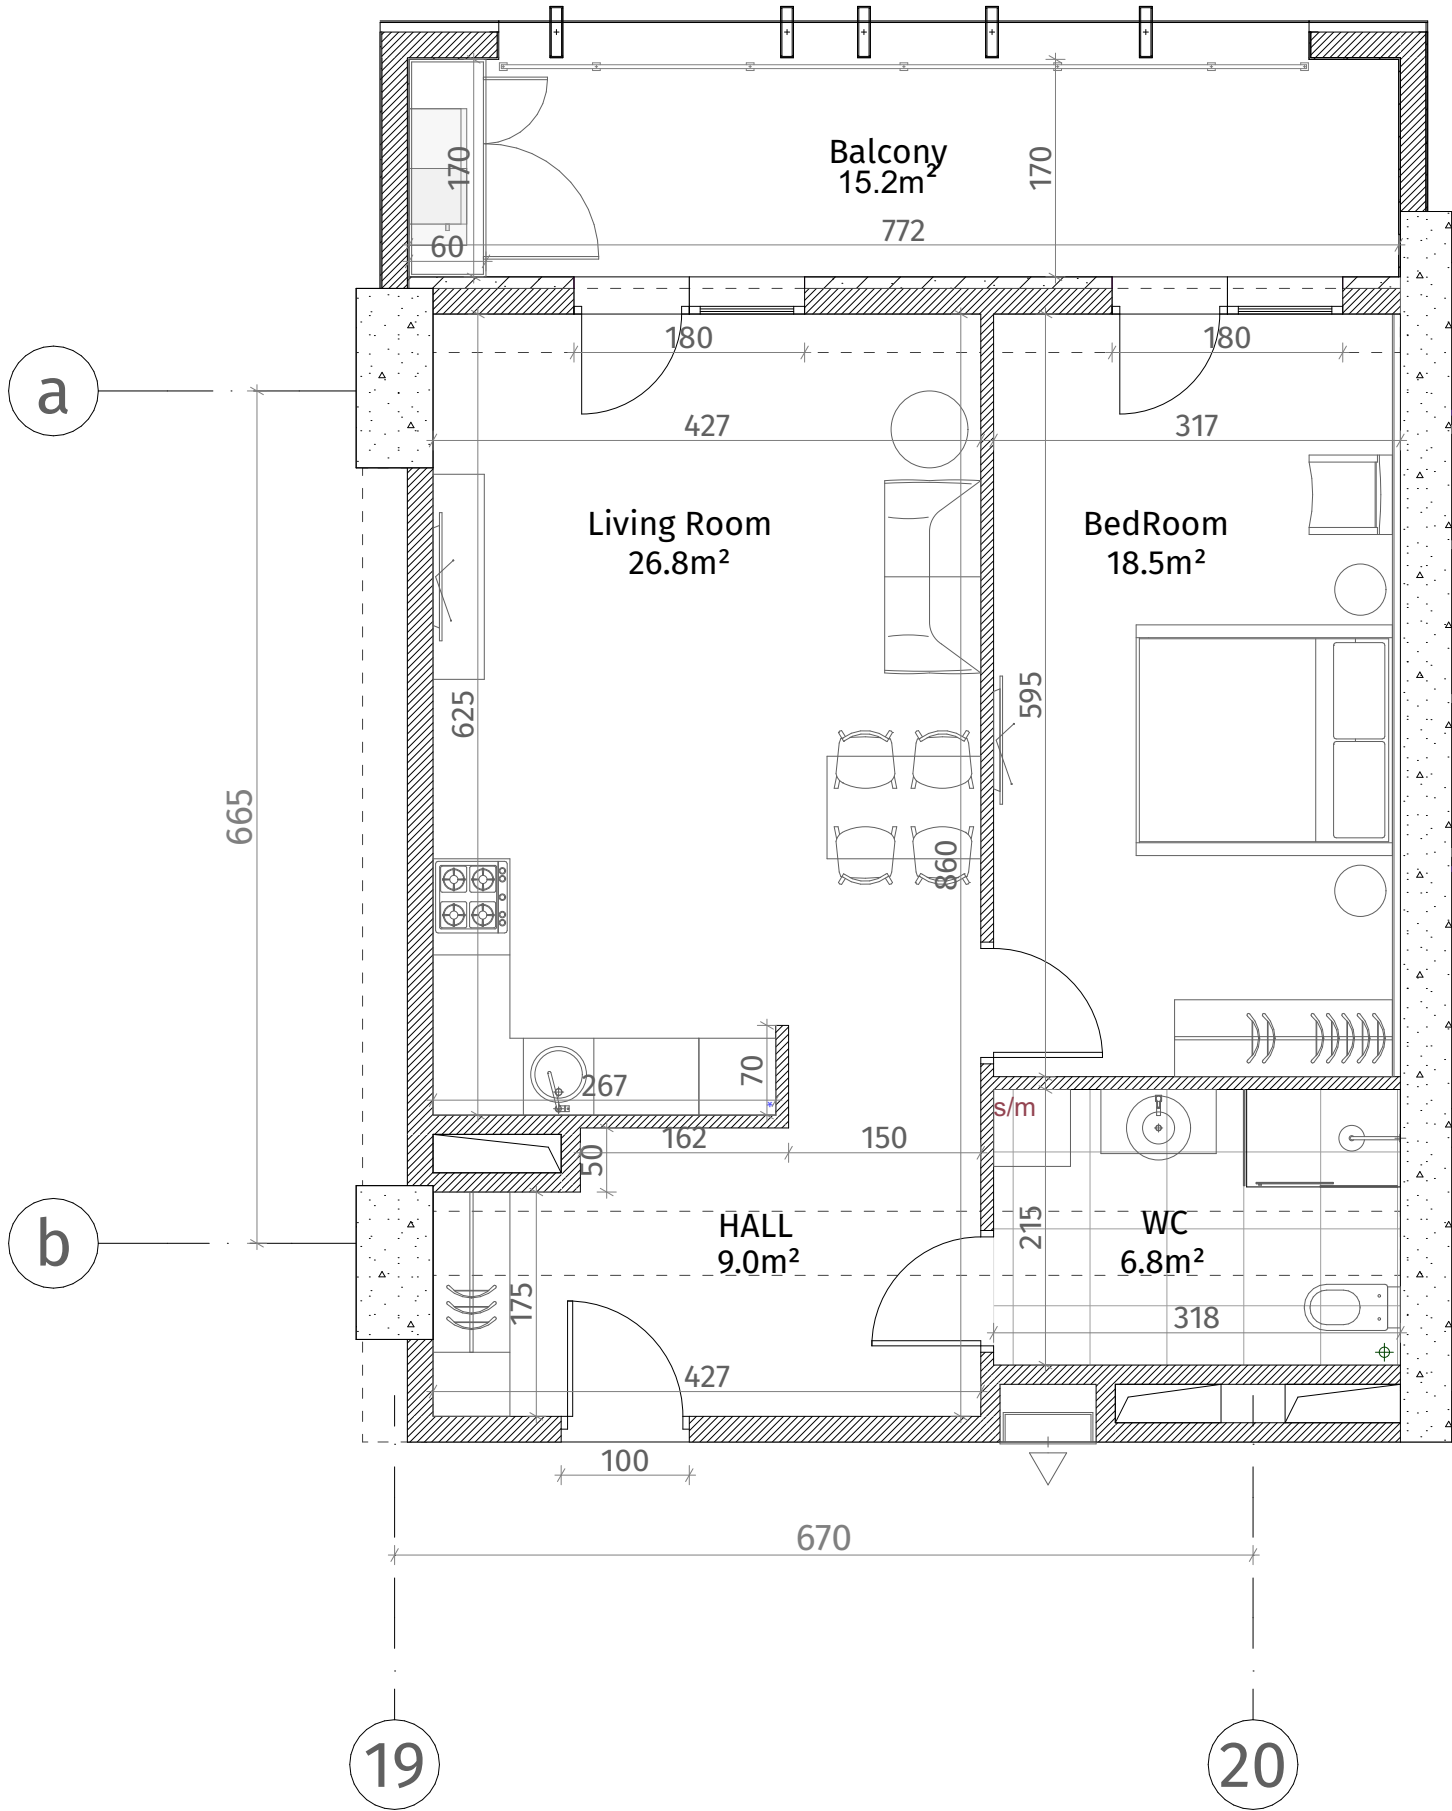

ისანი პარკი
ბლოკი C
სართული 5
ბინა #31
62.9+15.2=78.1

