


თეთრი  
კვანძი

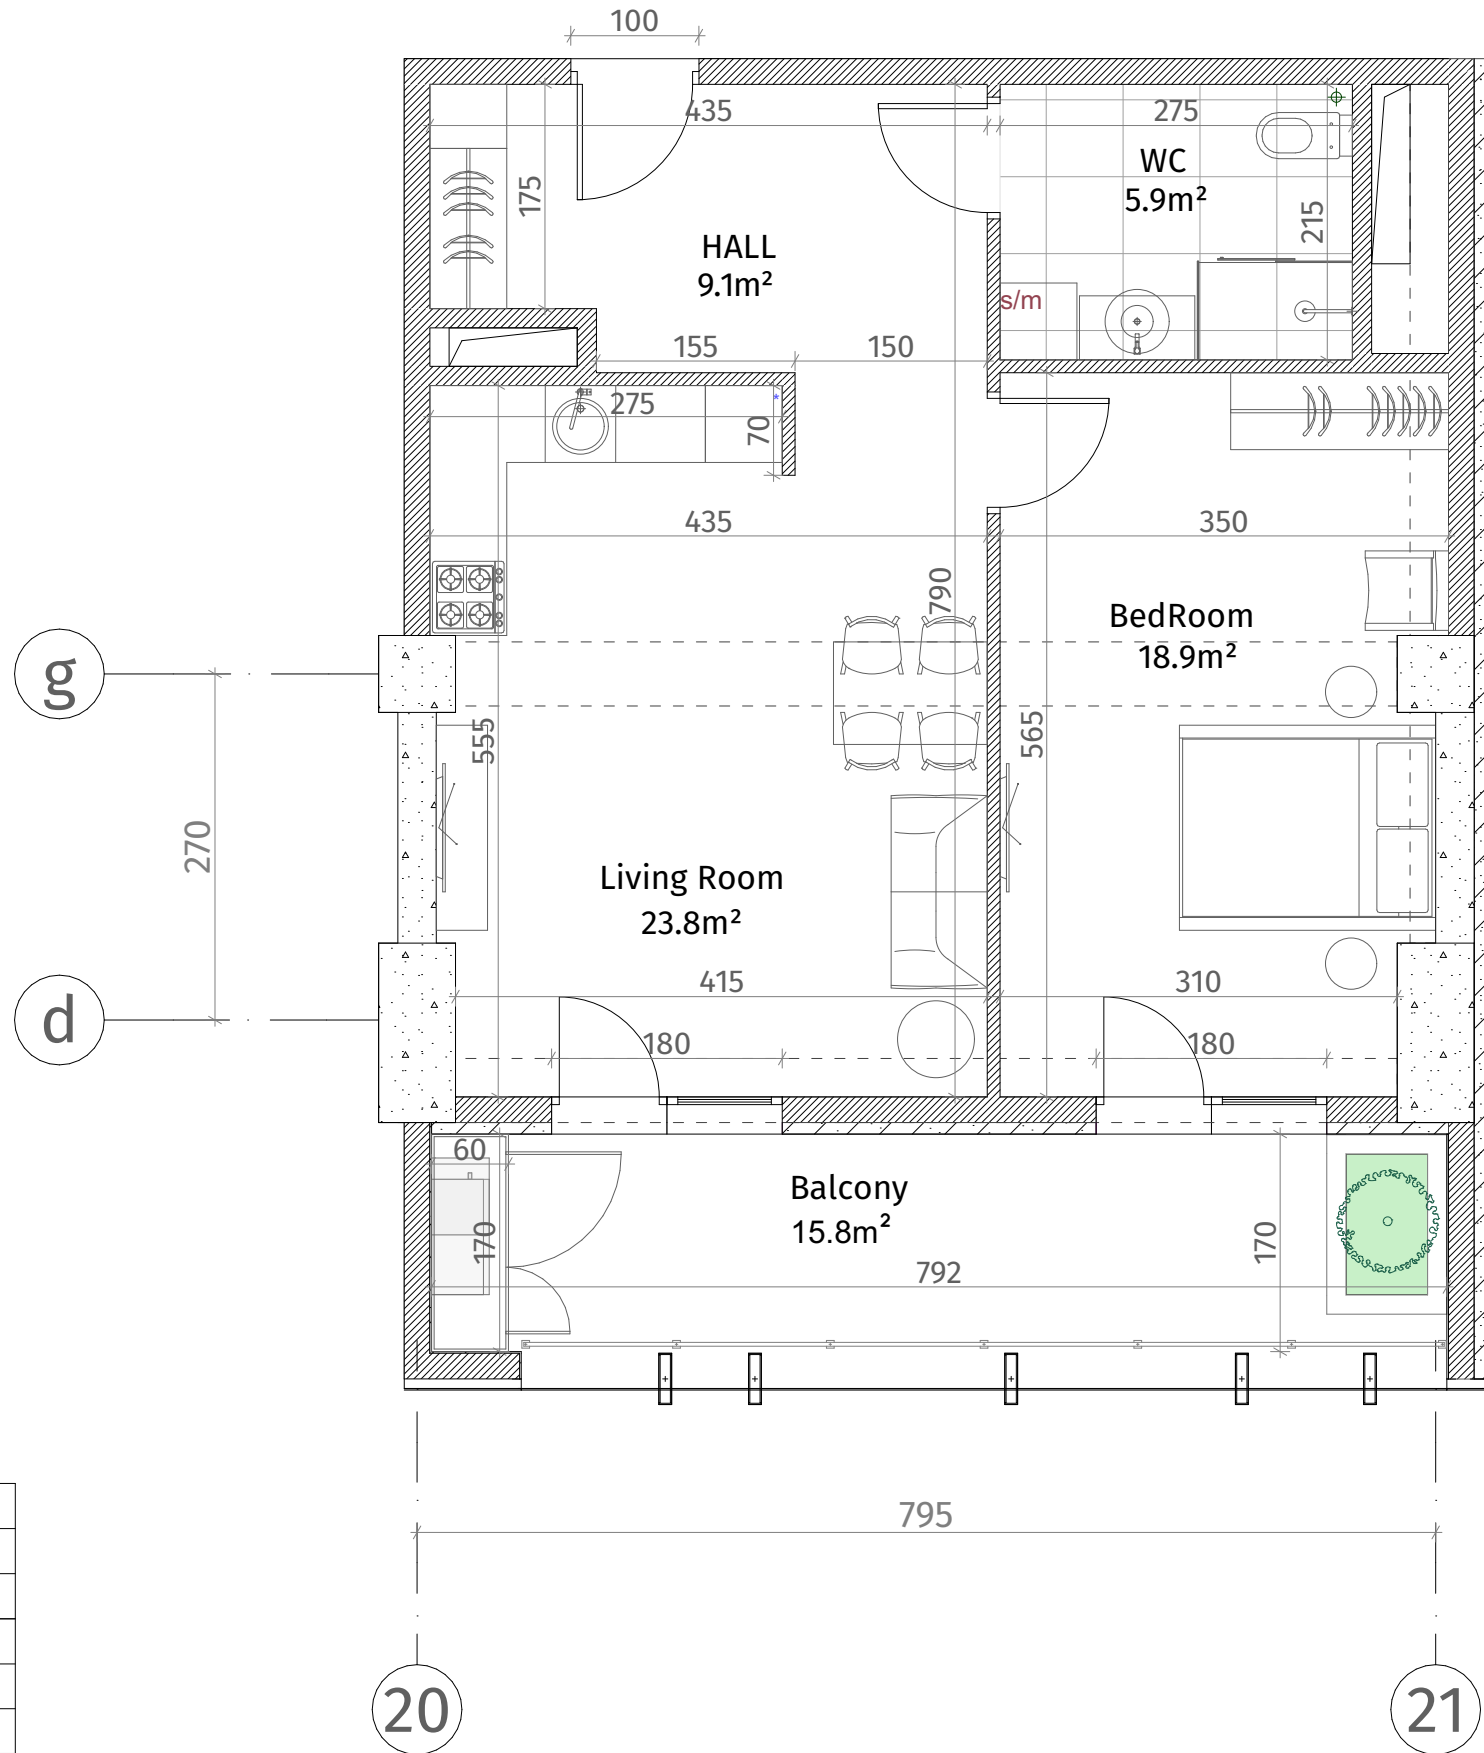

ისანი პარკი  
ბლოკი C  
სართული 6  
ბინა #40  
59.0+15.8=74.8

| ქსელიანი                              |                                |
|---------------------------------------|--------------------------------|
|                                       | კონკრეტული (პოლსა, დიფრაგმა)   |
|                                       | ბლოკის კედელი (100-150-200 მმ) |
|                                       | რიგული (500-500 მმ)            |
|                                       | გახრის აღმნიშვნელი             |
|                                       | თავიერ-გუჯოს ფილა              |
|                                       | დაკრებილი პანელი               |
| ფარის სიმაღლე                         |                                |
| მოჭიმული იატაკიდან ჭარბად: 2.85 მ.    |                                |
| მოჭიმული იატაკიდან რიგულამდე: 2.55 მ. |                                |

