


თეთრი
კვანძი

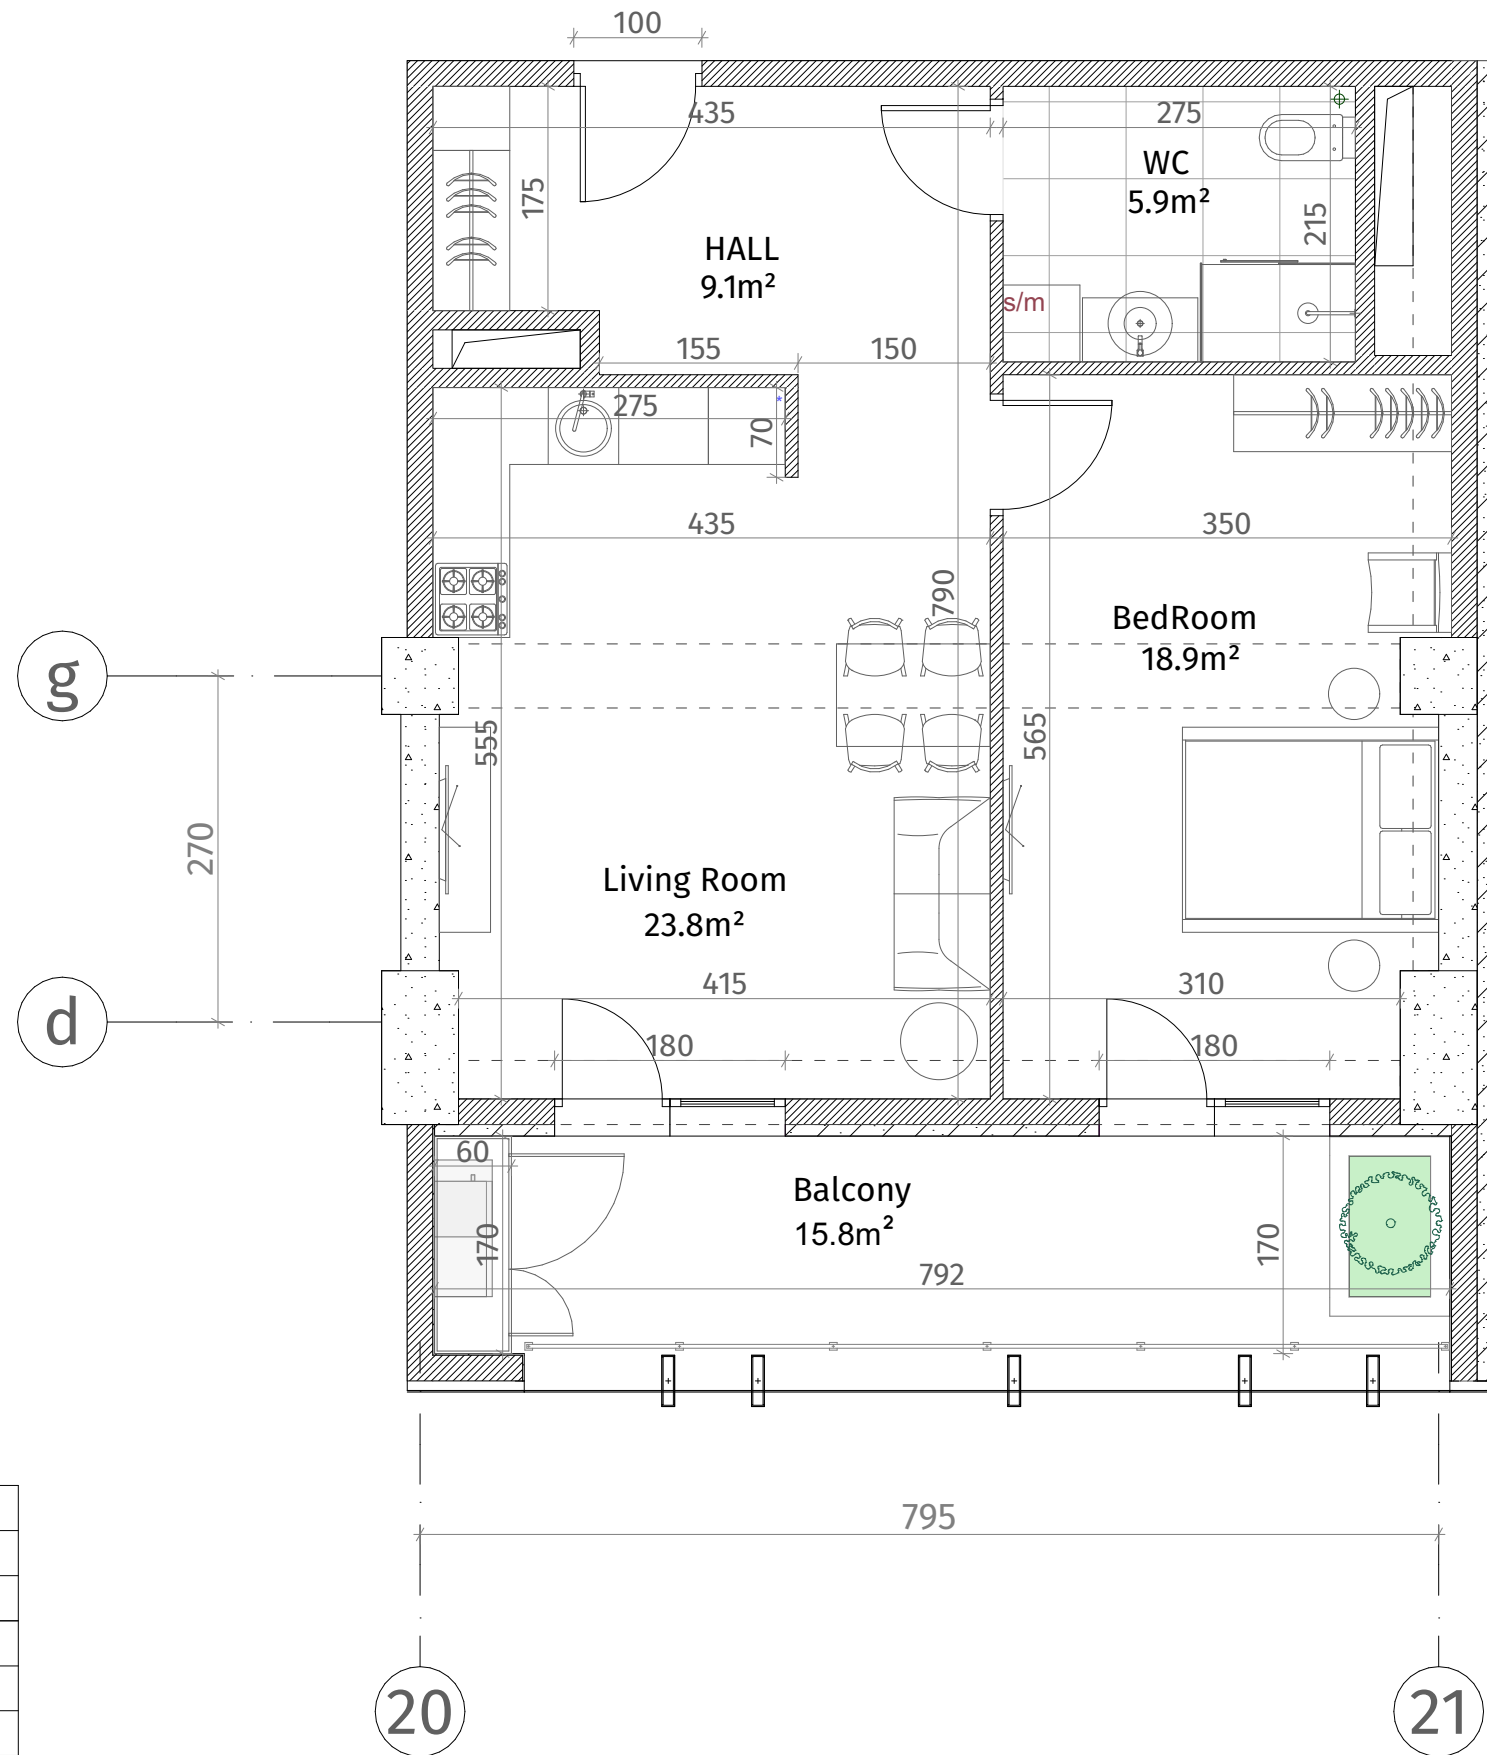

ისანი პარკი
ბლოკი C
სართული 8
ბინა #61
59.1+15.8=74.9

ქსელიანი	
	რეინ-გაბონი (კოლონა, დიაფრაგმა)
	ბლოკის ქადალი (100-150-200 მმ)
	რიგული (500-500 მმ)
	გახტის აღმნიშვნელი
	თაბაშირ-გუჟოს ფილა
	ლაპორაბიული პანელი
ჰარის სიმაღლე	
მოჭიმული იატაკიდან ჰარამდე: 2.85 მ.	
მოჭიმული იატაკიდან რიგულამდე: 2.55 მ.	

