




თეთრი
კვანძი

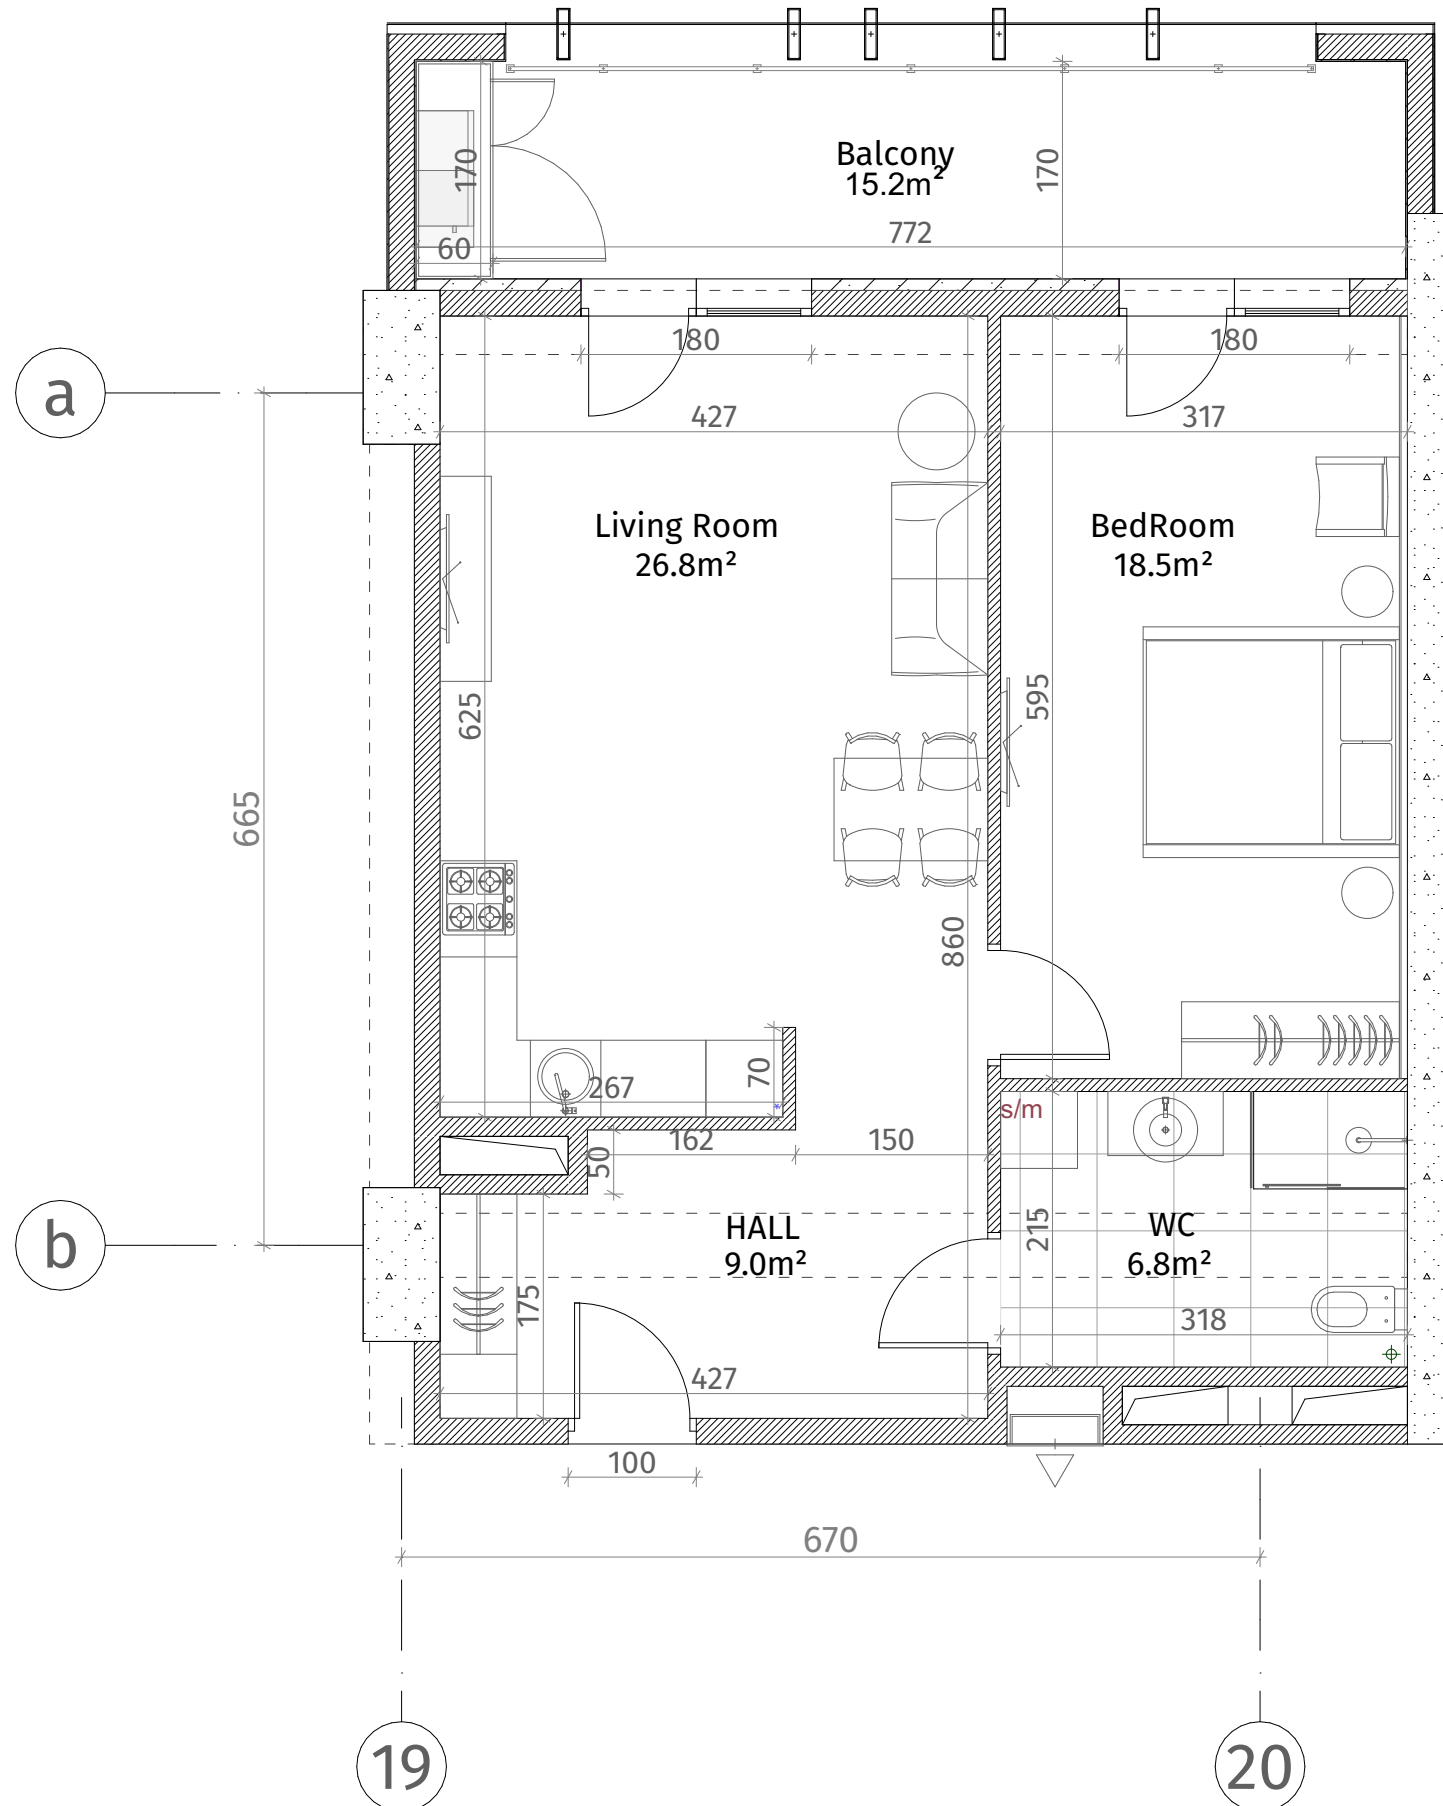

ისანი პარკი

ბლოკი C
სართული 8

ბინა #62
 $62.9+15.2=78.1$

ქსელი	
	ბალკონი (პოლ, დიფრაგმა)
	ბლოკის ჯაჭვი (100-150-200 მმ)
	რიგული (500-500 მმ)
	ბაზის აღნიშვნა
	თავიერ-მუხარ ფილა
	დარბაზის პანელი
ფარის სიმაღლე	
მოჭიმული იატაკიდან ჭრამა: 2.85 მ.	
მოჭიმული იატაკიდან რიგულამდე: 2.55 მ.	

