


თეთრი
კვანძი

ისანი პარკი
ბლოკი C
სართული 9
ბინა #65
 $100.6+23.5=124.1$

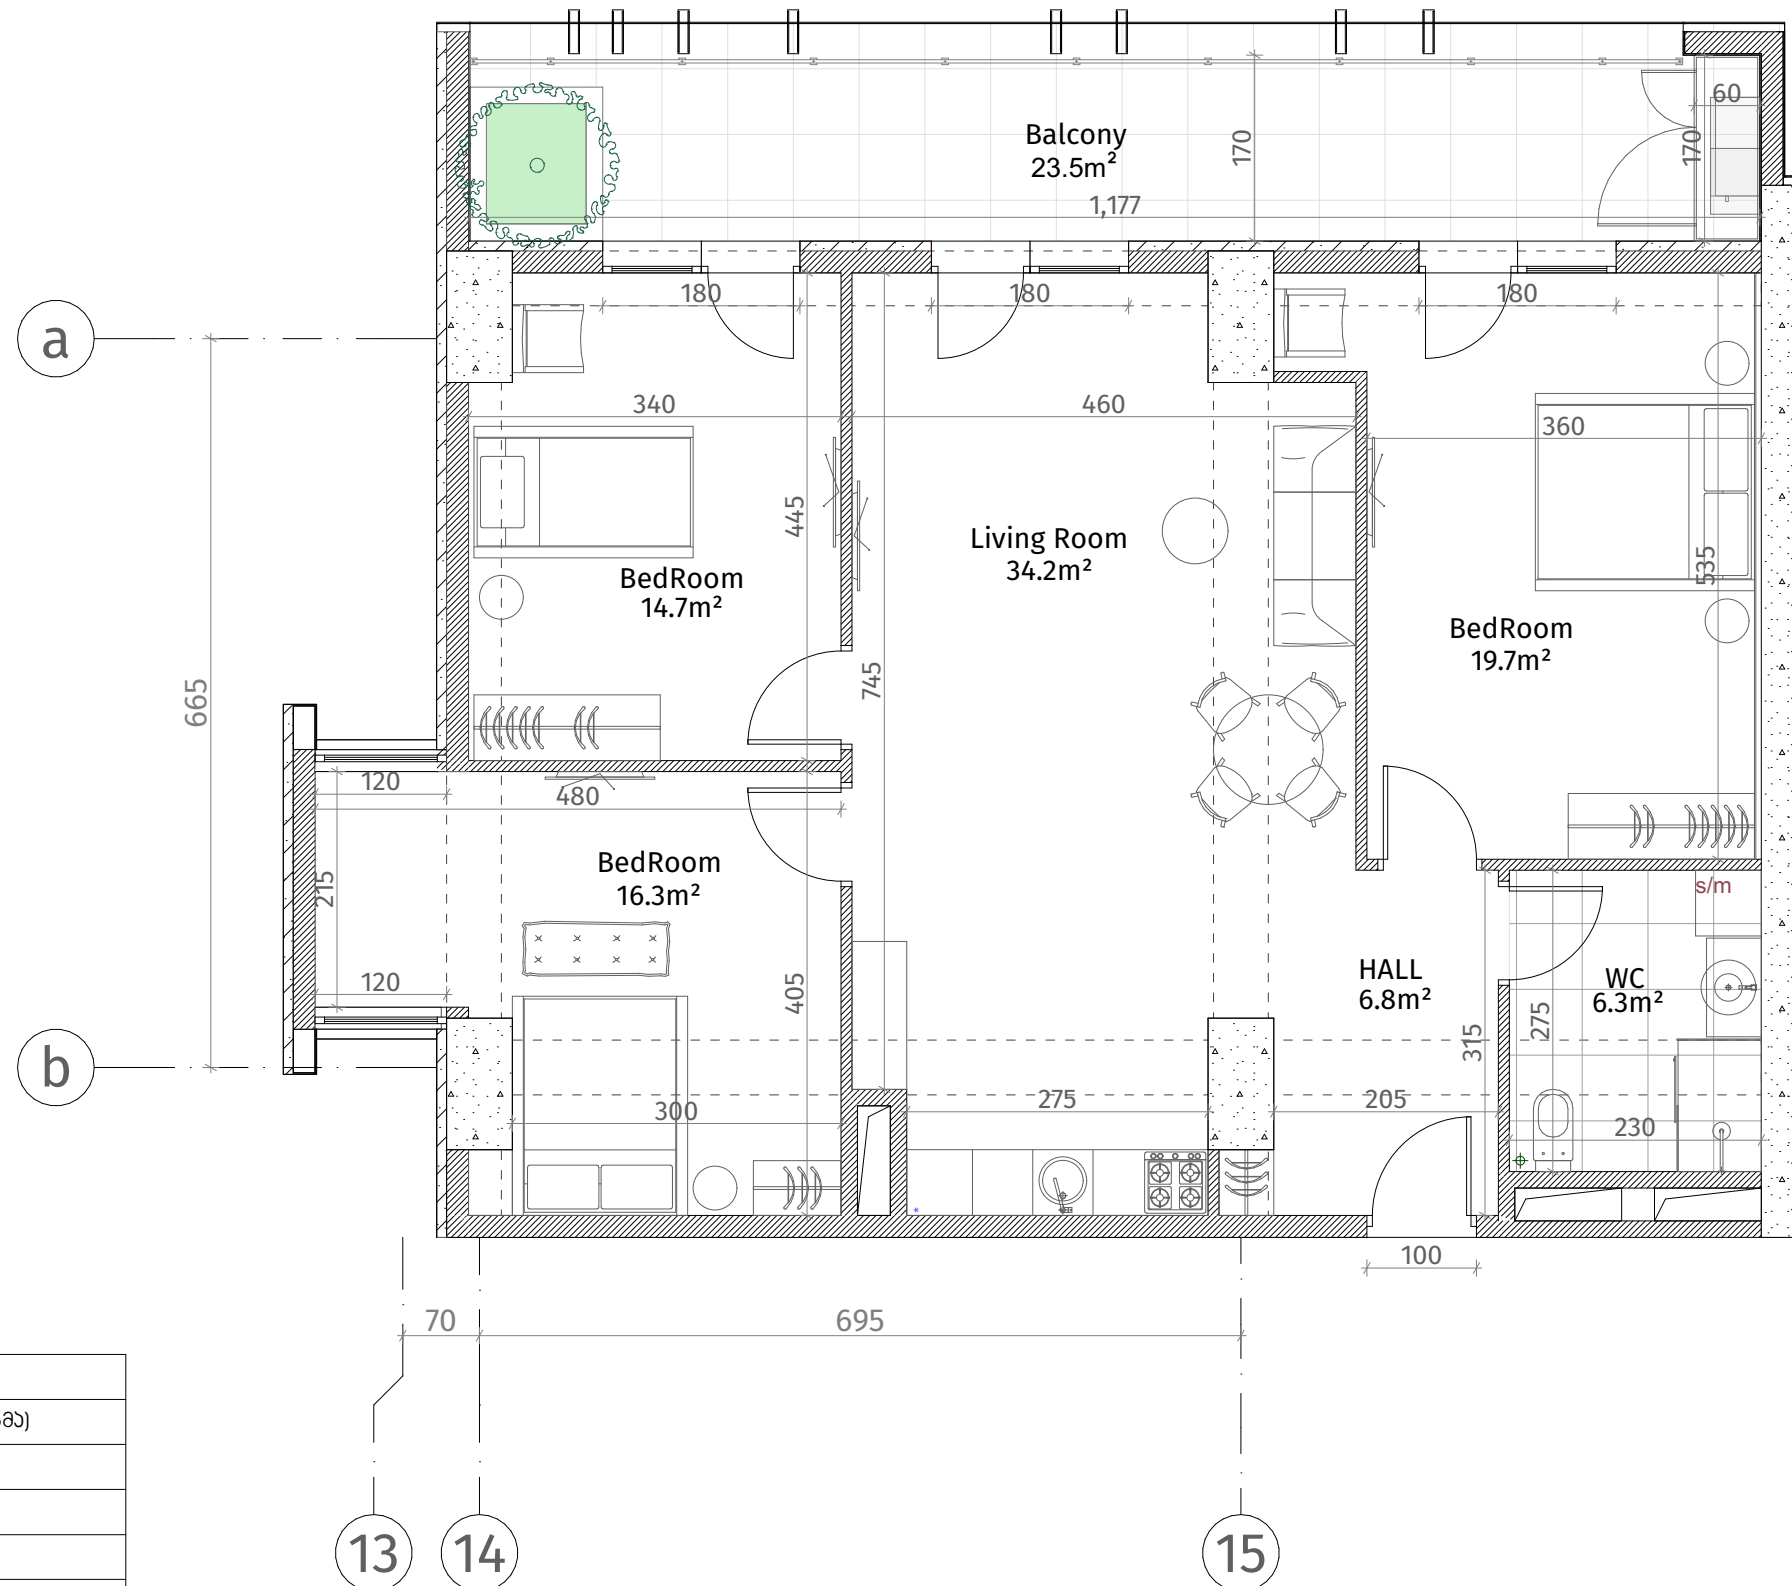

ქვესაზღვრები	
	კონკრეტული (სვეტი, კედელი)
	ბლოკის კედელი (100-150-200 მმ)
	კიბე (500-500 მმ)
	გარეის აღმნიშვნელი
	თავიერ-მუხარ ფილა
	დაკრებილი პანელი
ჭარის სიმაღლე	
მოჭიმული იატაკიდან ჭარამდე: 2.85 მ.	
მოჭიმული იატაკიდან კიბეებამდე: 2.55 მ.	

