




**თეთრი
კვანძი**

ისანი პარკი

ბლოკი C
სართული 9

ბინა #71
48.5+12.9=61.4

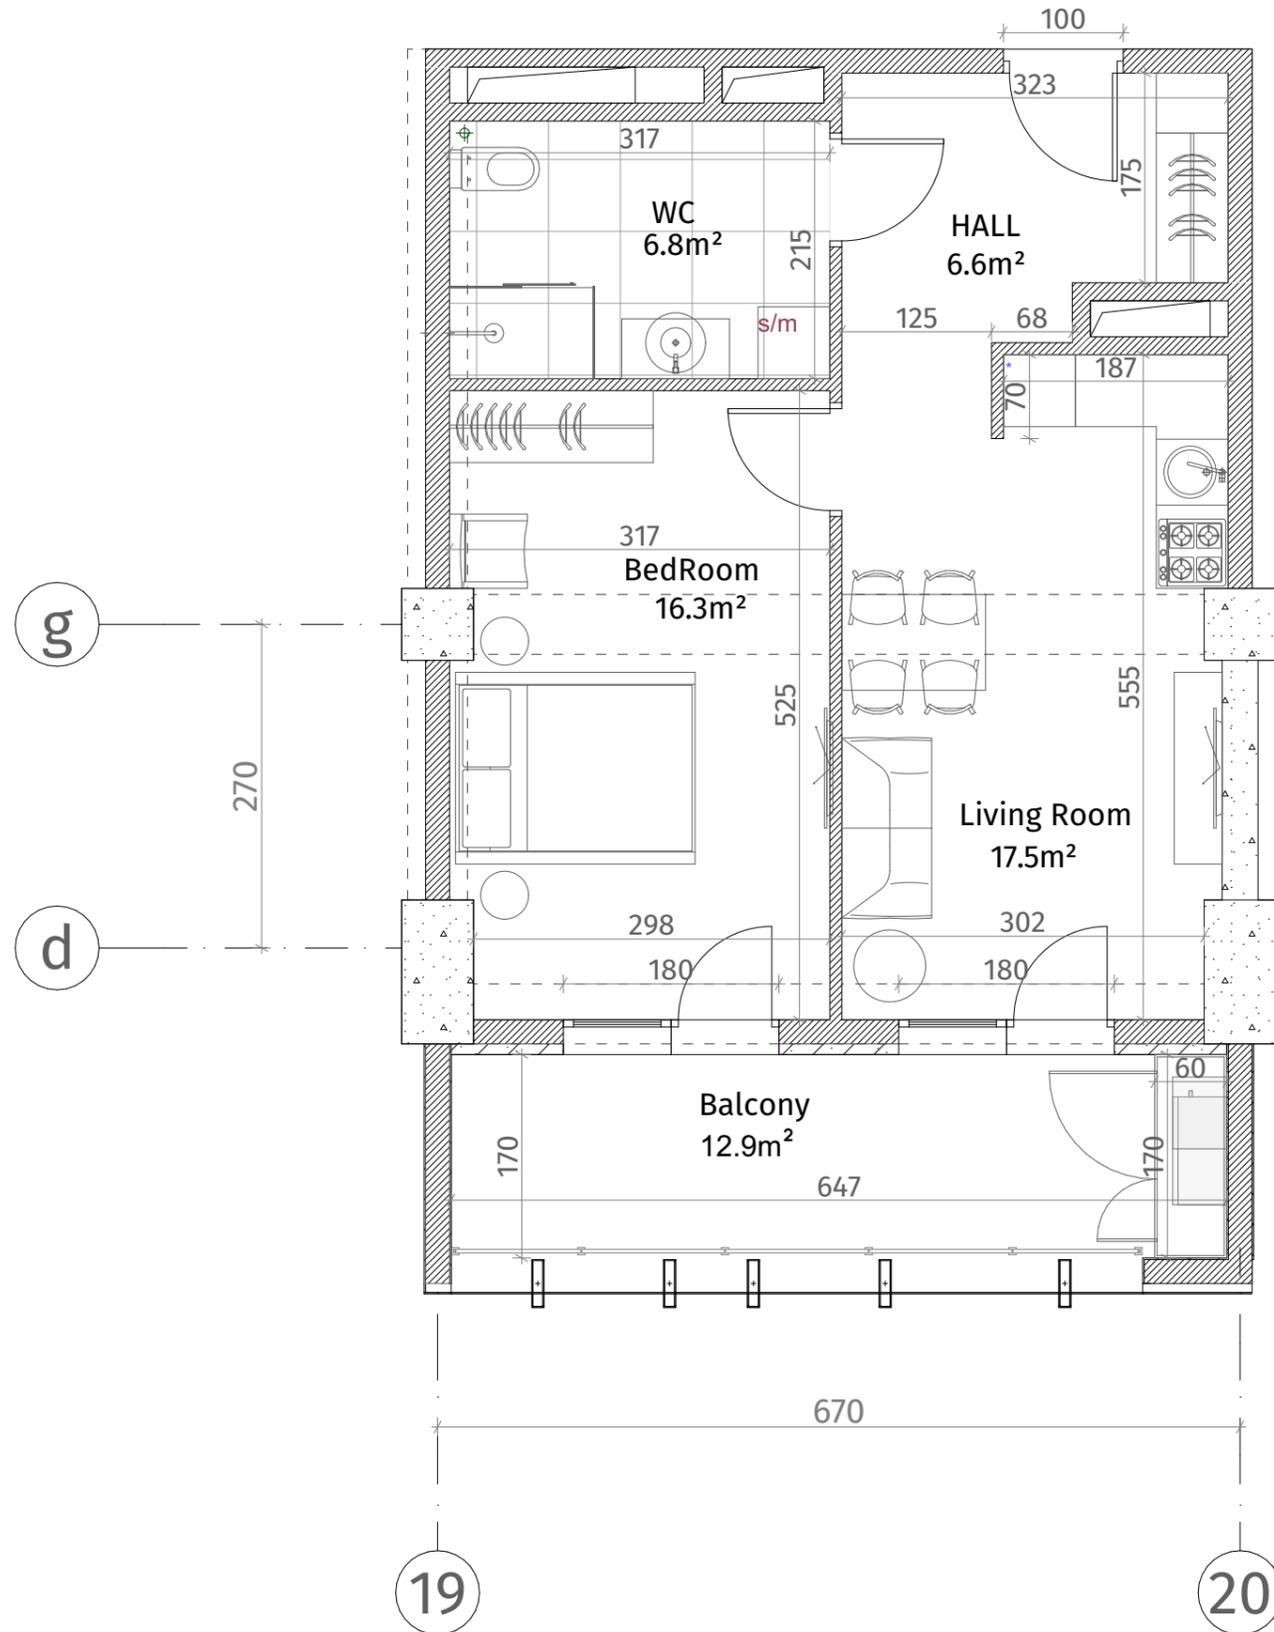

ექსპლიკაცია	
	კონკრეტონი (კოლონა, ღიაფრაგვა)
	ბლოკის ჯაჭული (100-150-200 მმ)
	რიგული (500-500 მმ)
	გასბის აღმნიშვნელი
	თაბაშირ-მუყაოს ფილა
	ღაჯოვანი ჯანალი
ჯარის სიმბოლო	
მოჭიმული იბანიდან ჯარამდა: 2.85 მ.	
მოჭიმული იბანიდან რიგულამდა: 2.55 მ.	

