


თეთრი
კვანძი

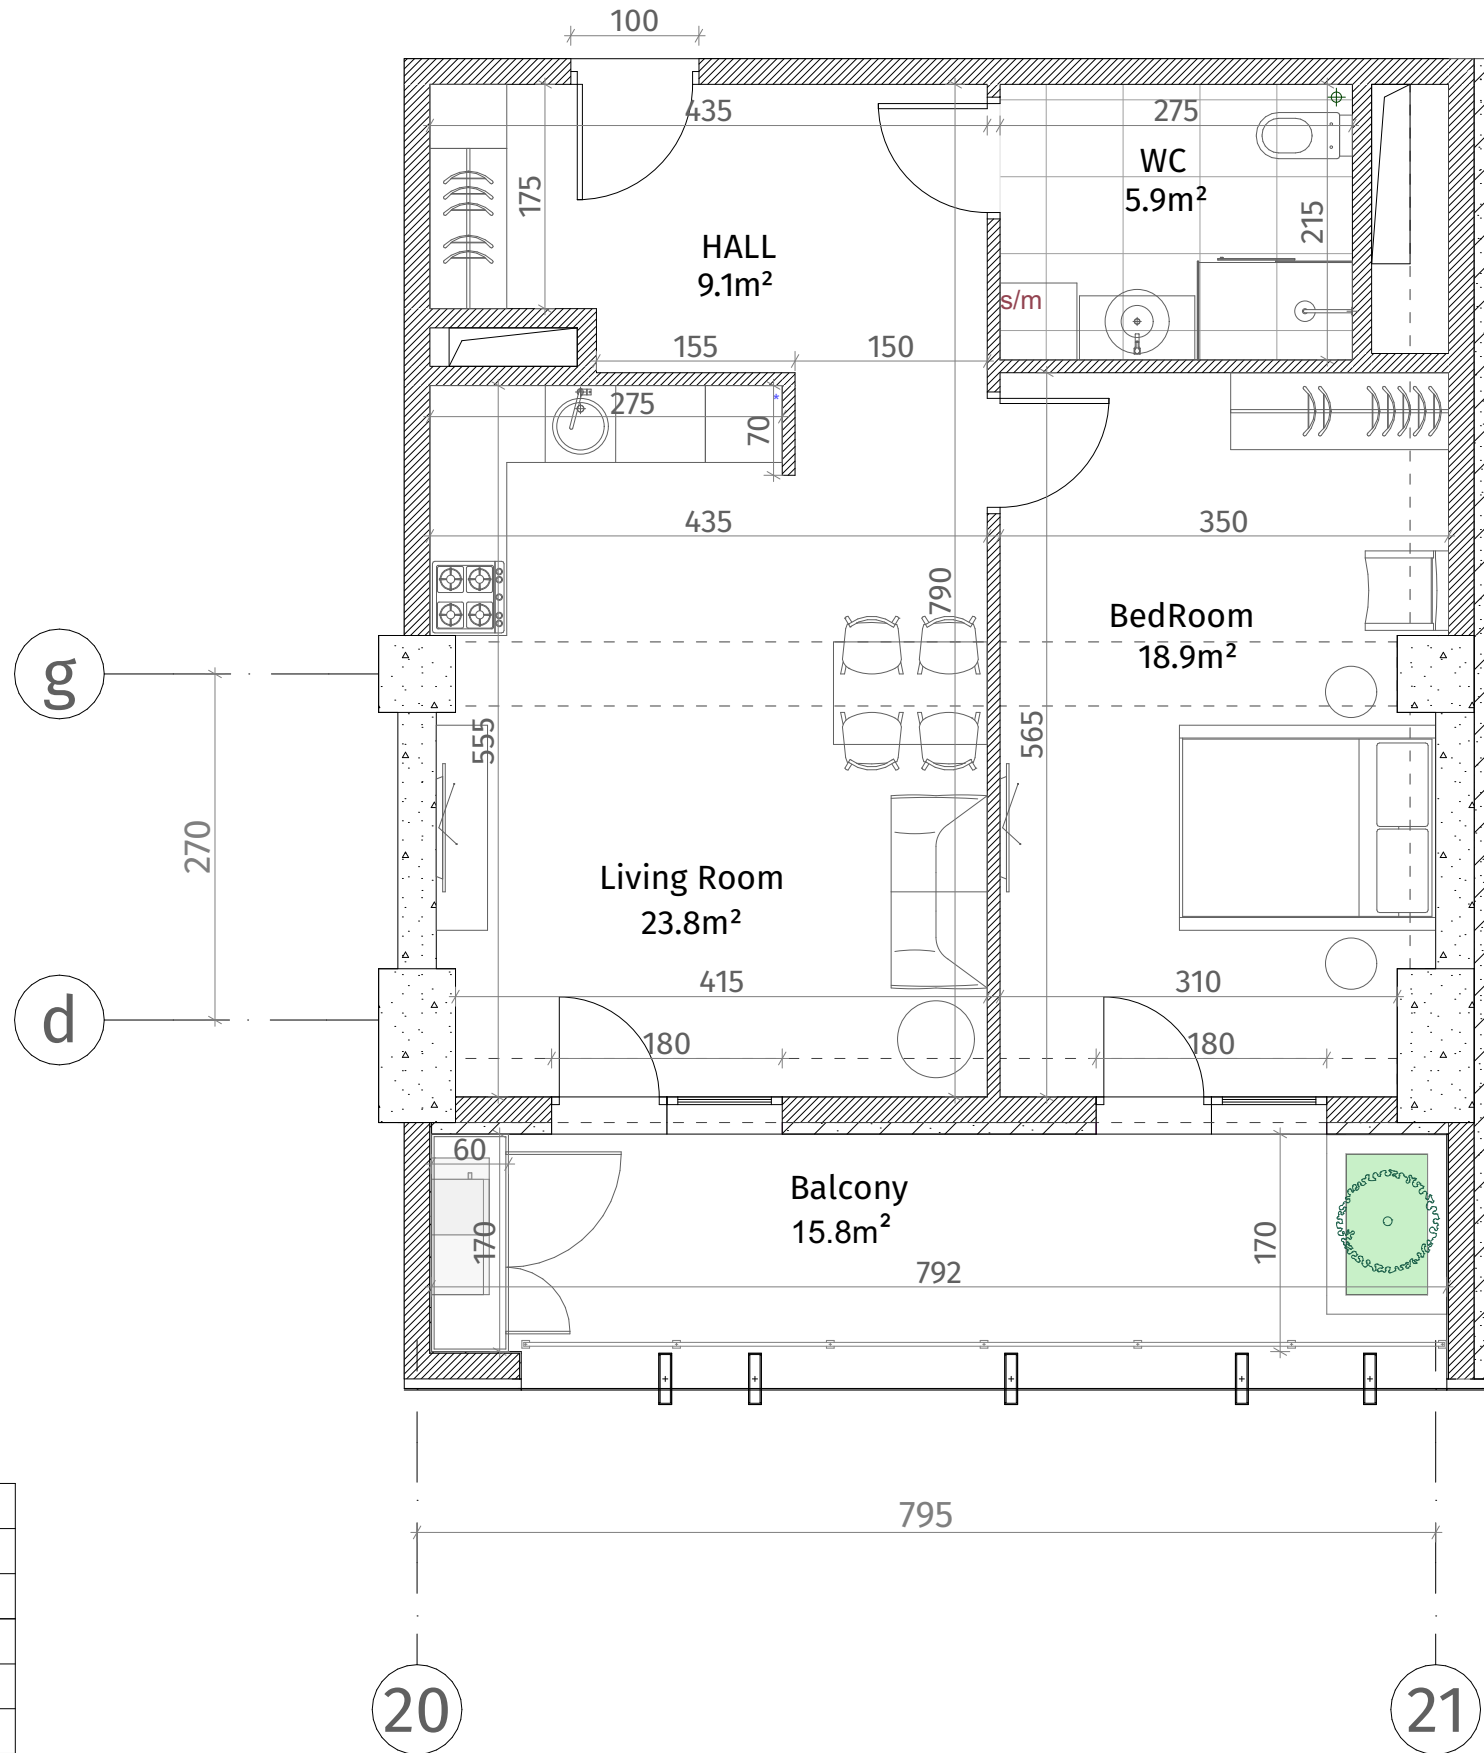

ისანი პარკი
ბლოკი C
სართული 9
ბინა #72
59.1+15.8=74.9

ქსელიანი	
	კონკრეტული (პოლონა, დიფრაგმა)
	ბლოკის ქაღალდი (100-150-200 მმ)
	რიგული (500-500 მმ)
	გახრის აღმნიშვნელი
	თაბაშირ-მუყაოს ფილა
	დაკრებილი პანელი
ფარის სიმაღლე	
მოჭიმული იატაკიდან ჭარბად: 2.85 მ.	
მოჭიმული იატაკიდან რიგულამდე: 2.55 მ.	

