




**თეთრი
კვანძი**

ისანი პარკი

ბლოკი C
სართული 10

ბინა #79
48.5+12.9=61.4

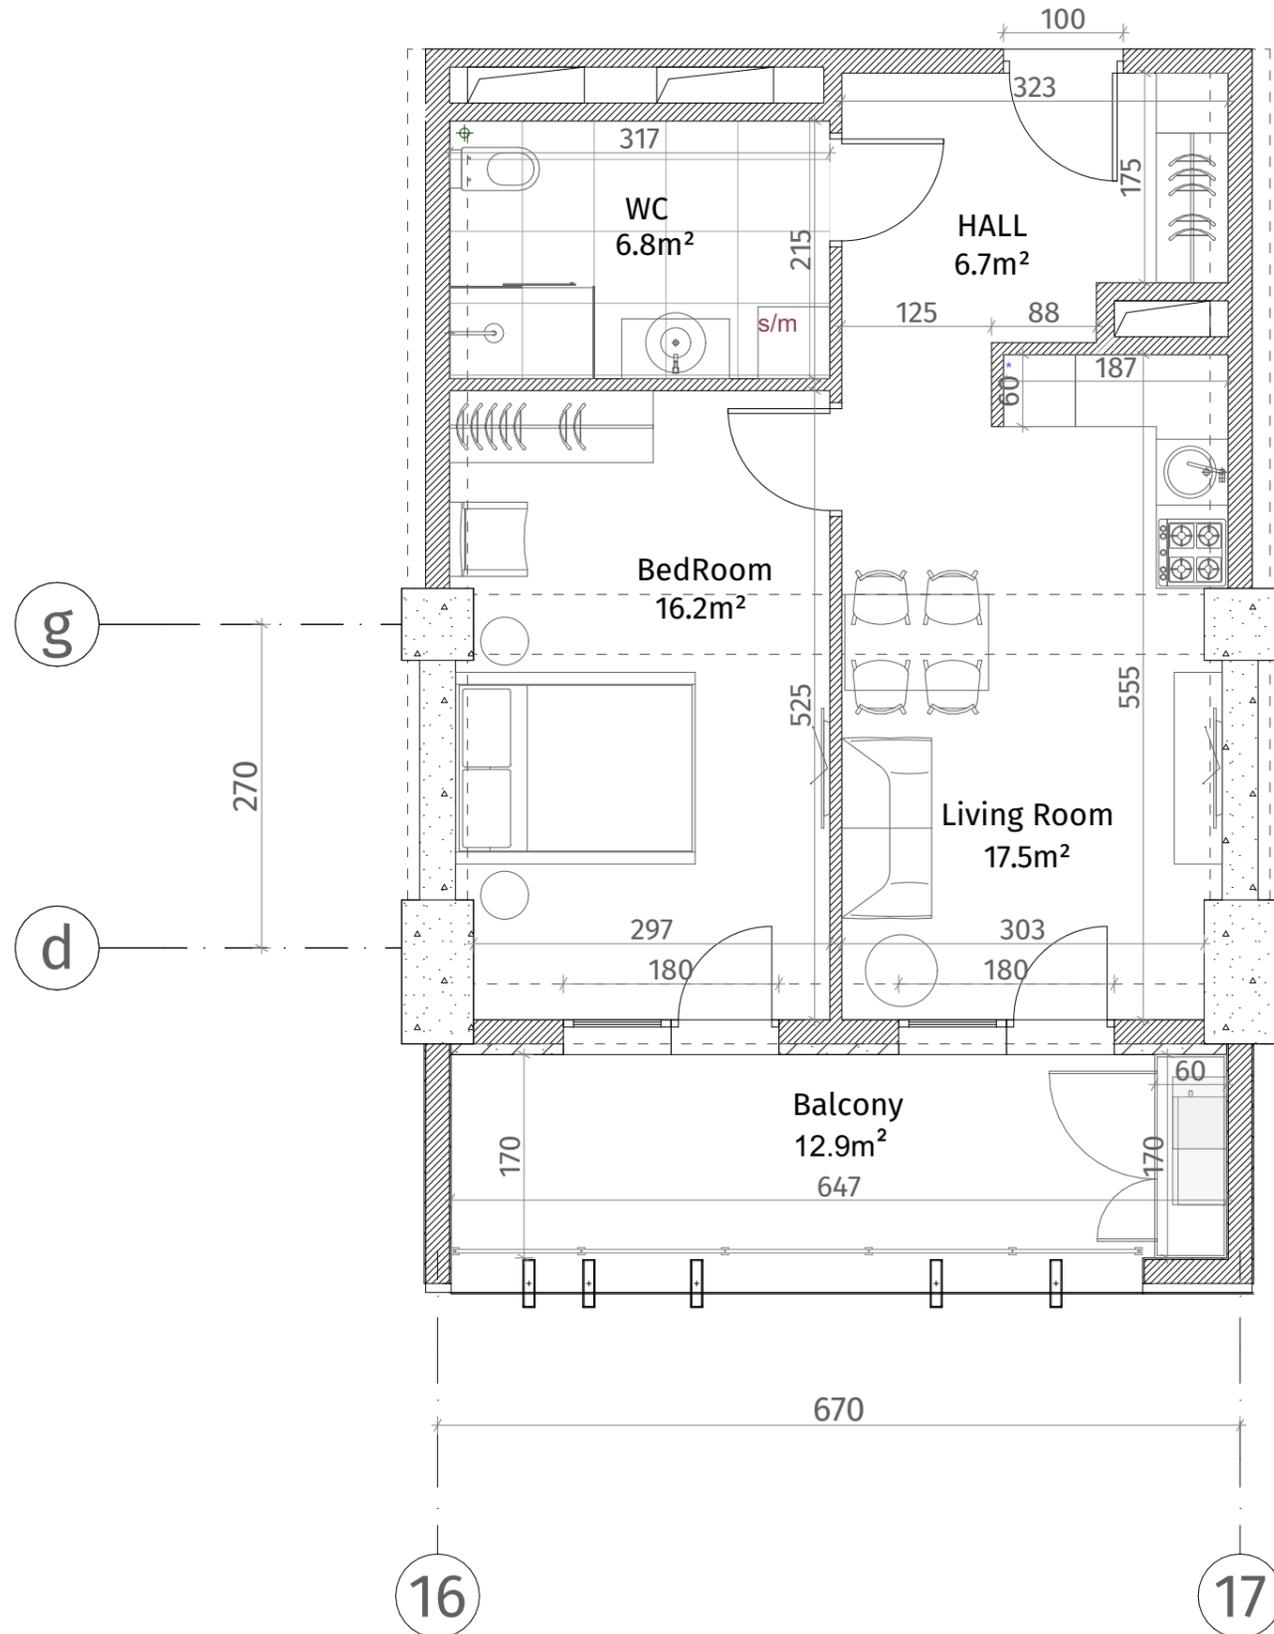

| ექსპლიკაცია | |
|---------------------------------------|---------------------------------|
| | კონკრეტონი (კოლონა, ღიაფრაგვა) |
| | ბლოკის ქაღალტი (100-150-200 მმ) |
| | რიგული (500-500 მმ) |
| | გასბის აღმნიშვნელი |
| | თაბაშირ-მუყაოს ფილა |
| | ლაკონატილი პანალი |
| ჯარის სიმაღლე | |
| მოჭიმული იატაკიდან ჭარბდა: 2.85 მ. | |
| მოჭიმული იატაკიდან რიგულამდე: 2.55 მ. | |

