




**თეთრი  
კვანძი**

ისანი პარკი

ბლოკი C  
სართული 10

ბინა #83  
59.1+15.8=74.9

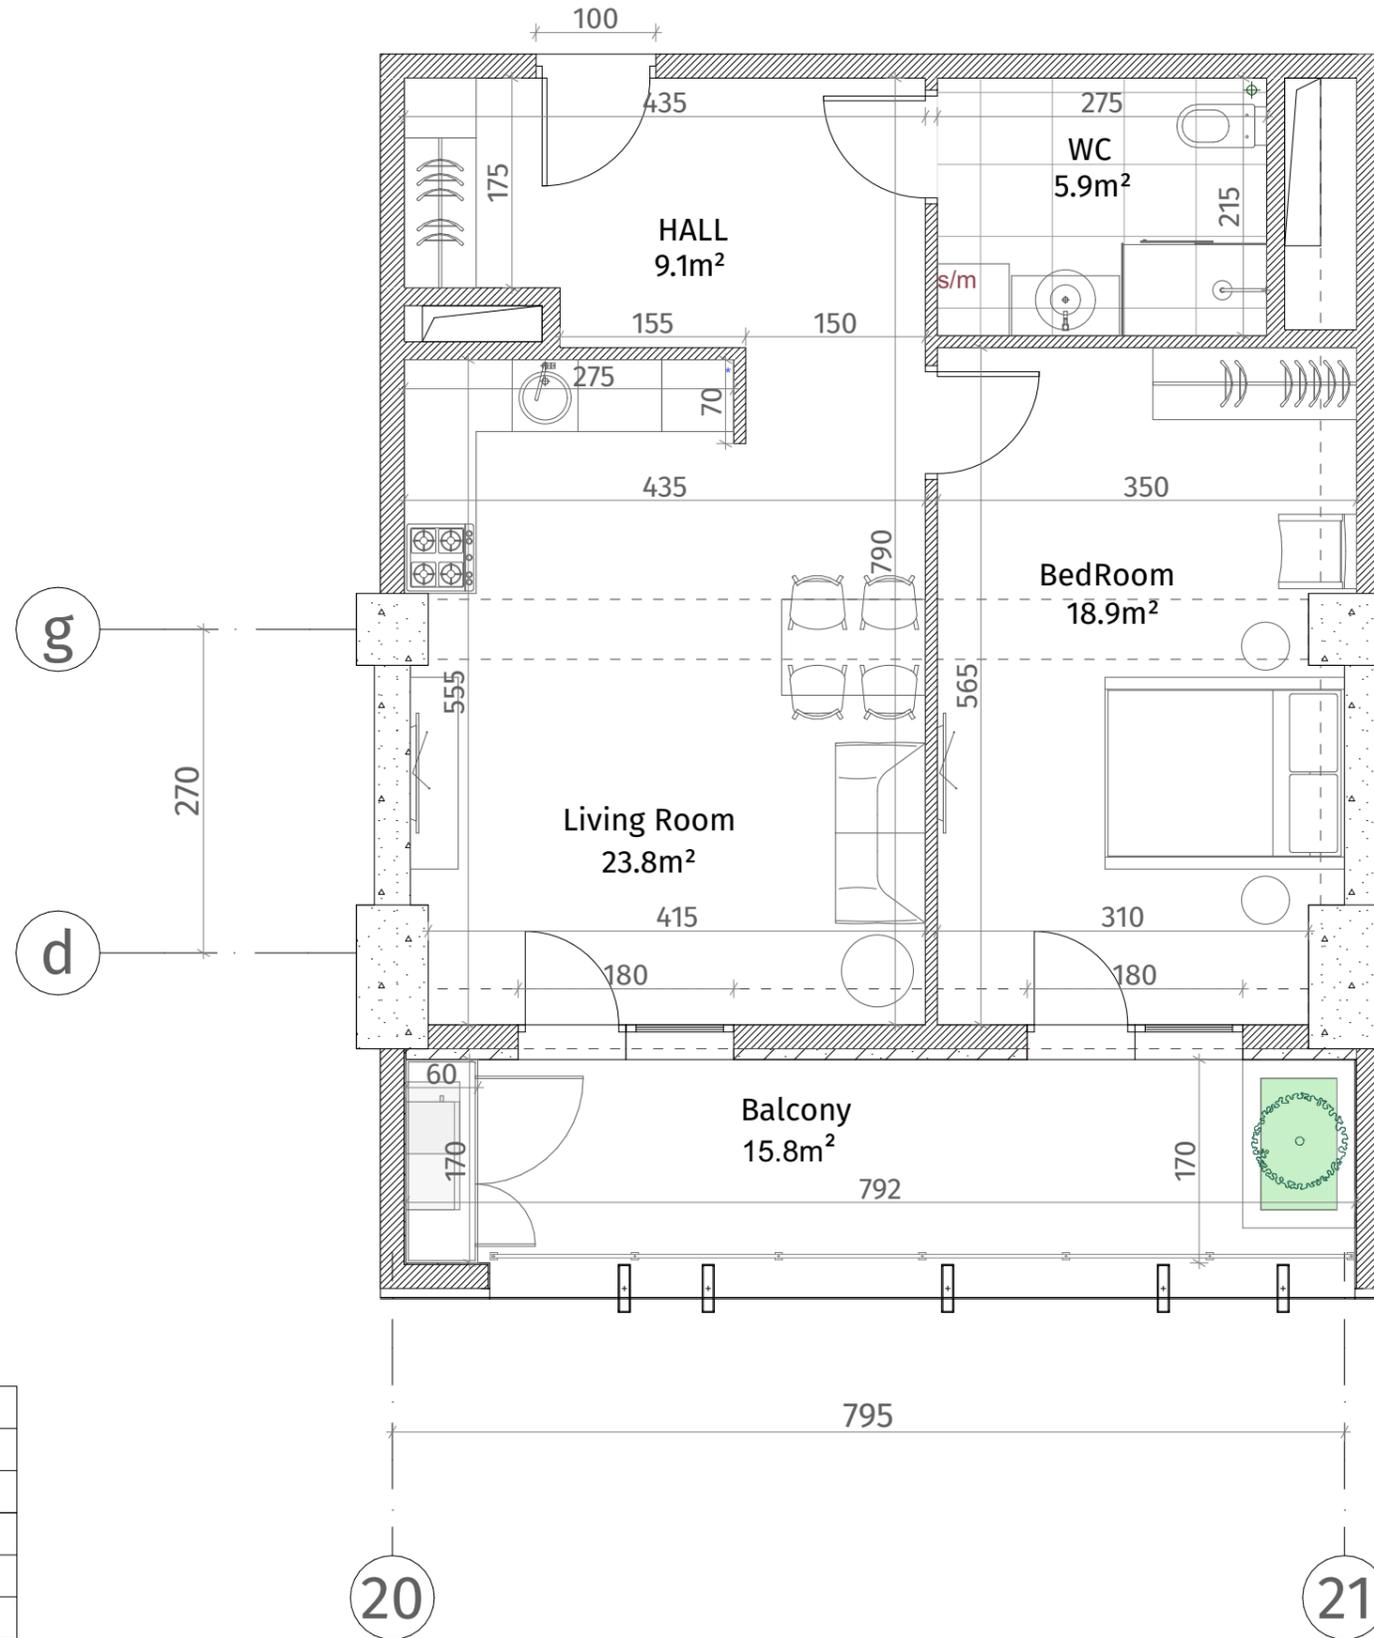

ექსპლიკაცია	
	რკინა-ბეტონი (კოლონა, ღიაფრაგვა)
	ბლოკის ჯაჭვები (100-150-200 მმ)
	რიგული (500-500 მმ)
	ფანჯრის აღნიშვნები
	თაბაშირ-ფეხოს ფილა
	ღარიანი კარები
ჯარის სიმაღლე	
მოჭიმული იატაკიდან ჯარამდე: 2.85 მ.	
მოჭიმული იატაკიდან რიგულამდე: 2.55 მ.	

