




**თეთრი  
კვანძები**

ისანი პარკი

ბლოკი C  
სართული 10

ბინა #84  
 $62.9+15.2=78.1$

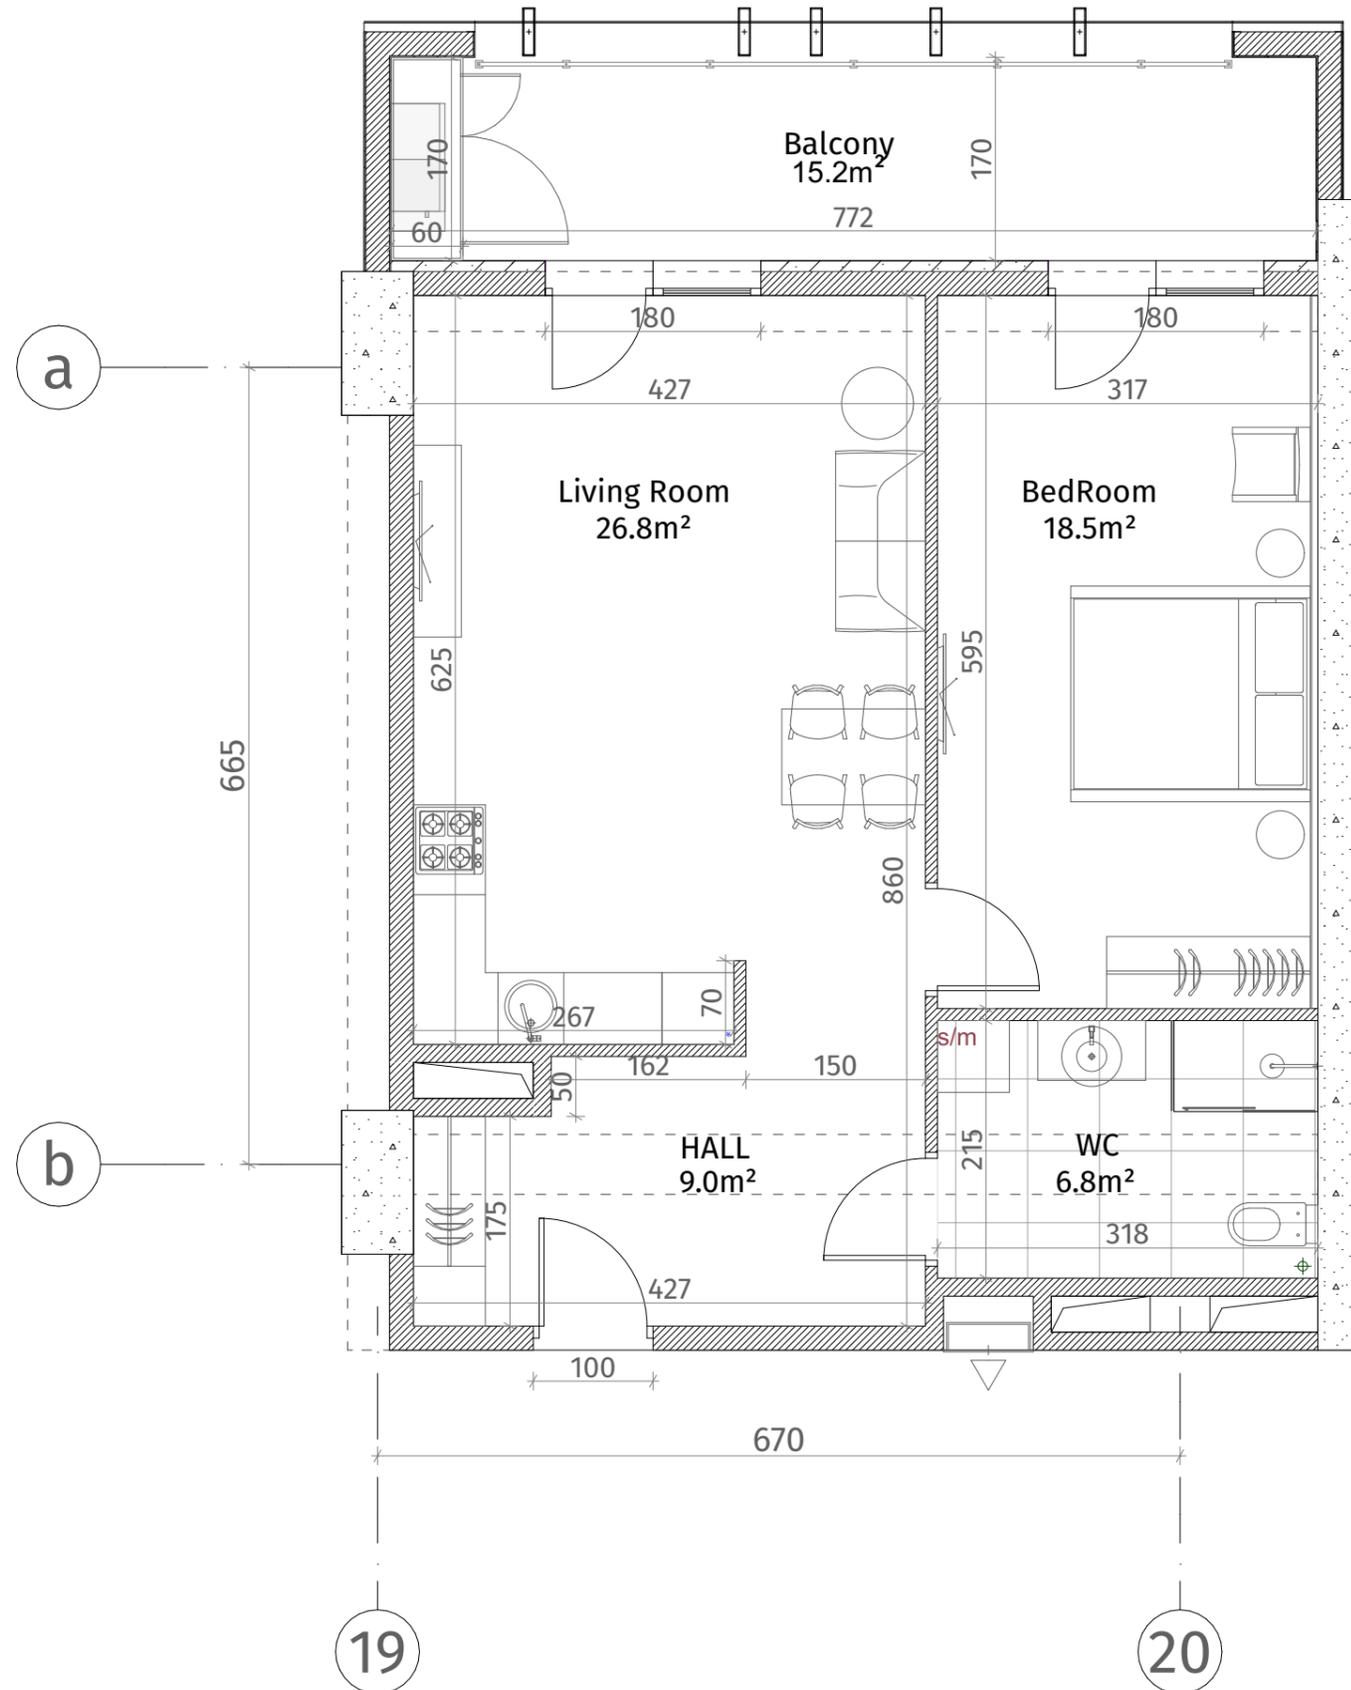

ექსპლიკაცია	
	კონკრეტონი (კოლონა, ღიაფრაგა)
	ბლოკის ქადალი (100-150-200 მმ)
	რიგული (500-500 მმ)
	გახბის აღმნიშვნელი
	თაბაშირ-მუყაოს ფილა
	ლაკონიანი პანალი
ჯარის სიმბოლო	
მოჭიმული იატაკიდან ჭარბდა: 2.85 მ.	
მოჭიმული იატაკიდან რიგულამდე: 2.55 მ.	

