


თეთრი
კვანძი

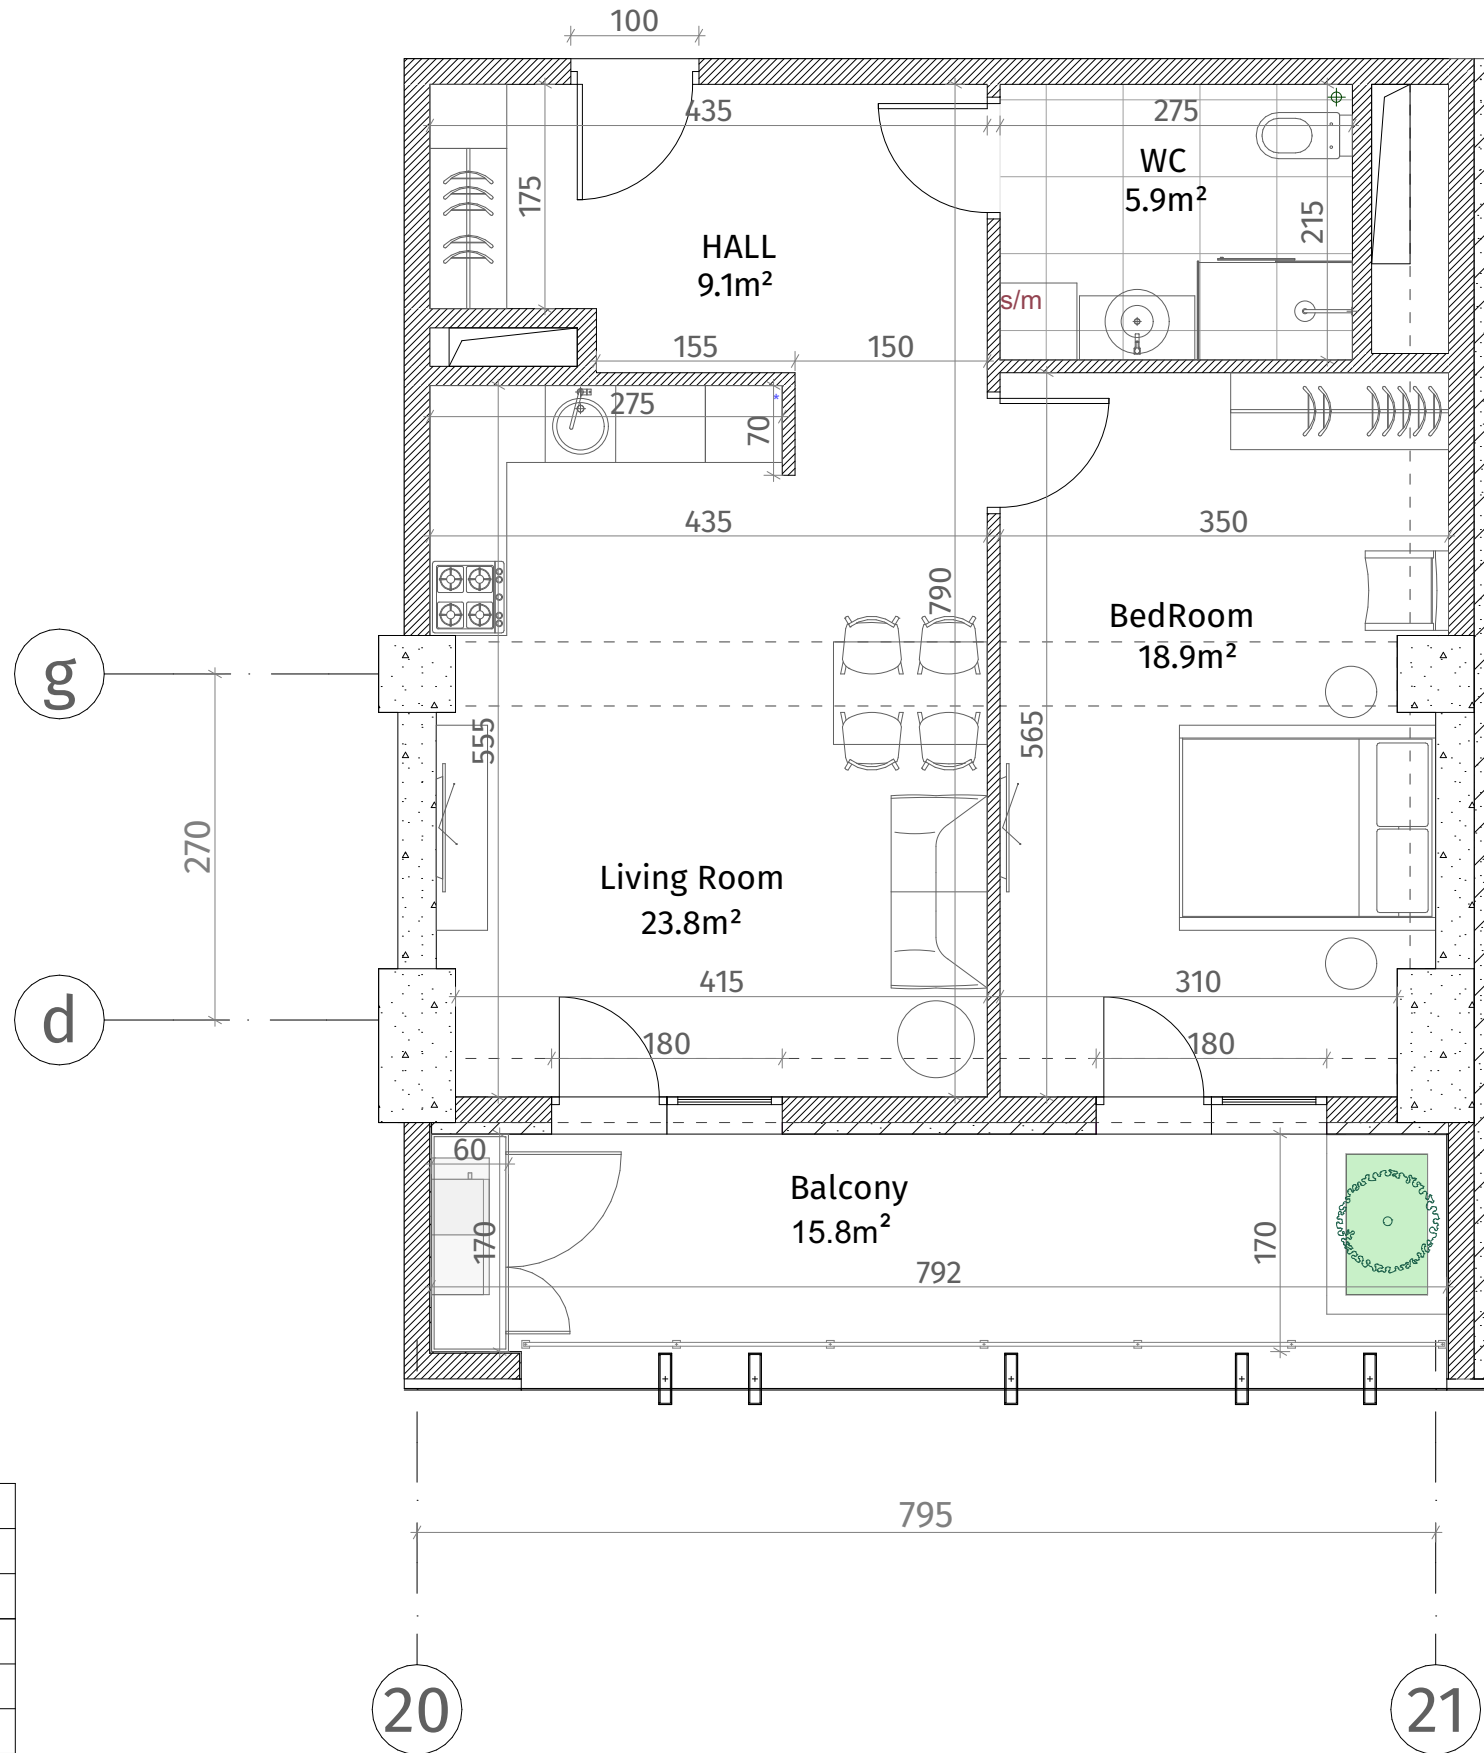

ისანი პარკი

ბლოკი C
სართული 11

ბინა #93
59.1+15.8=74.9

ქსელი	
	კონკრეტული (პოლ, ფილა)
	ბლოკის კედელი (100-150-200 მმ)
	რიგელი (500-500 მმ)
	ფსკის აღნიშვნა
	თავიერ-მუხის ფილა
	დაკრებილი პანელი
ფარის სიმაღლე	
მოჭიმული იატაკიდან ზედა: 2.85 მ.	
მოჭიმული იატაკიდან რიგულამდე: 2.55 მ.	

