


თეთრი
კვანძი

ქსელიანი	
	ბალკონი (პოლკო, დიფრაგა)
	ბლოკის ქაღალდი (100-150-200 მმ)
	რიგული (500-500 მმ)
	გახრის აღმნიშვნელი
	თაბაშირ-მუჟაოს ფილა
	დაკრებილი პანელი
ვარის სიმაღლე	
მოჭიმული იატაკიდან ჭრამა: 2.85 მ.	
მოჭიმული იატაკიდან რიგულამდე: 2.55 მ.	

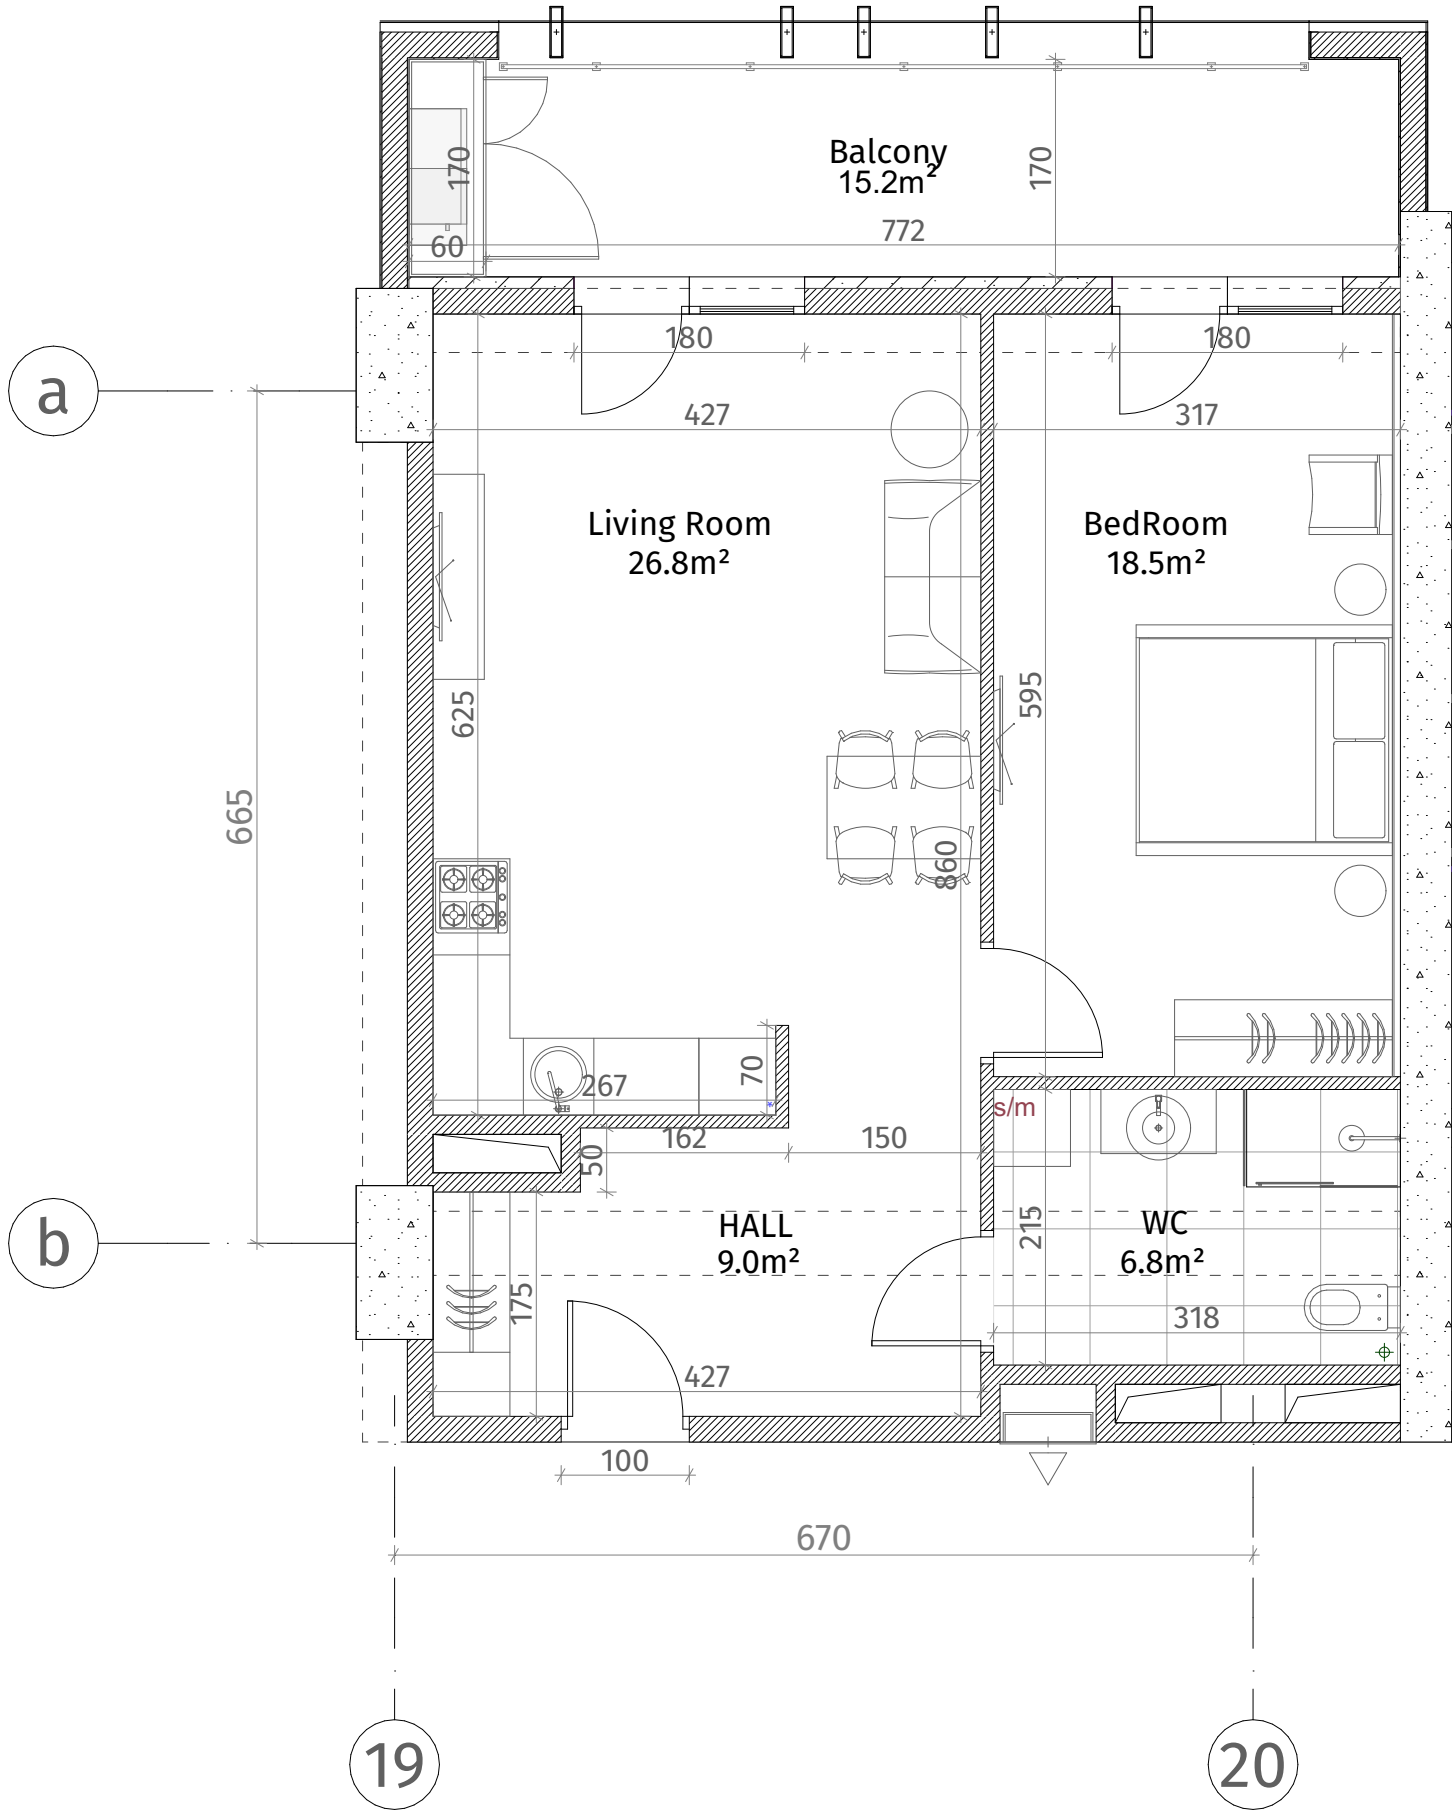

ისანი პარკი

ბლოკი C
სართული 11

ბინა #94
62.9+15.2=78.1

