




**თეთრი
კვანძი**

ისანი პარკი

ბლოკი C
სართული 12

ბინა #99
48.3+12.9=61.2

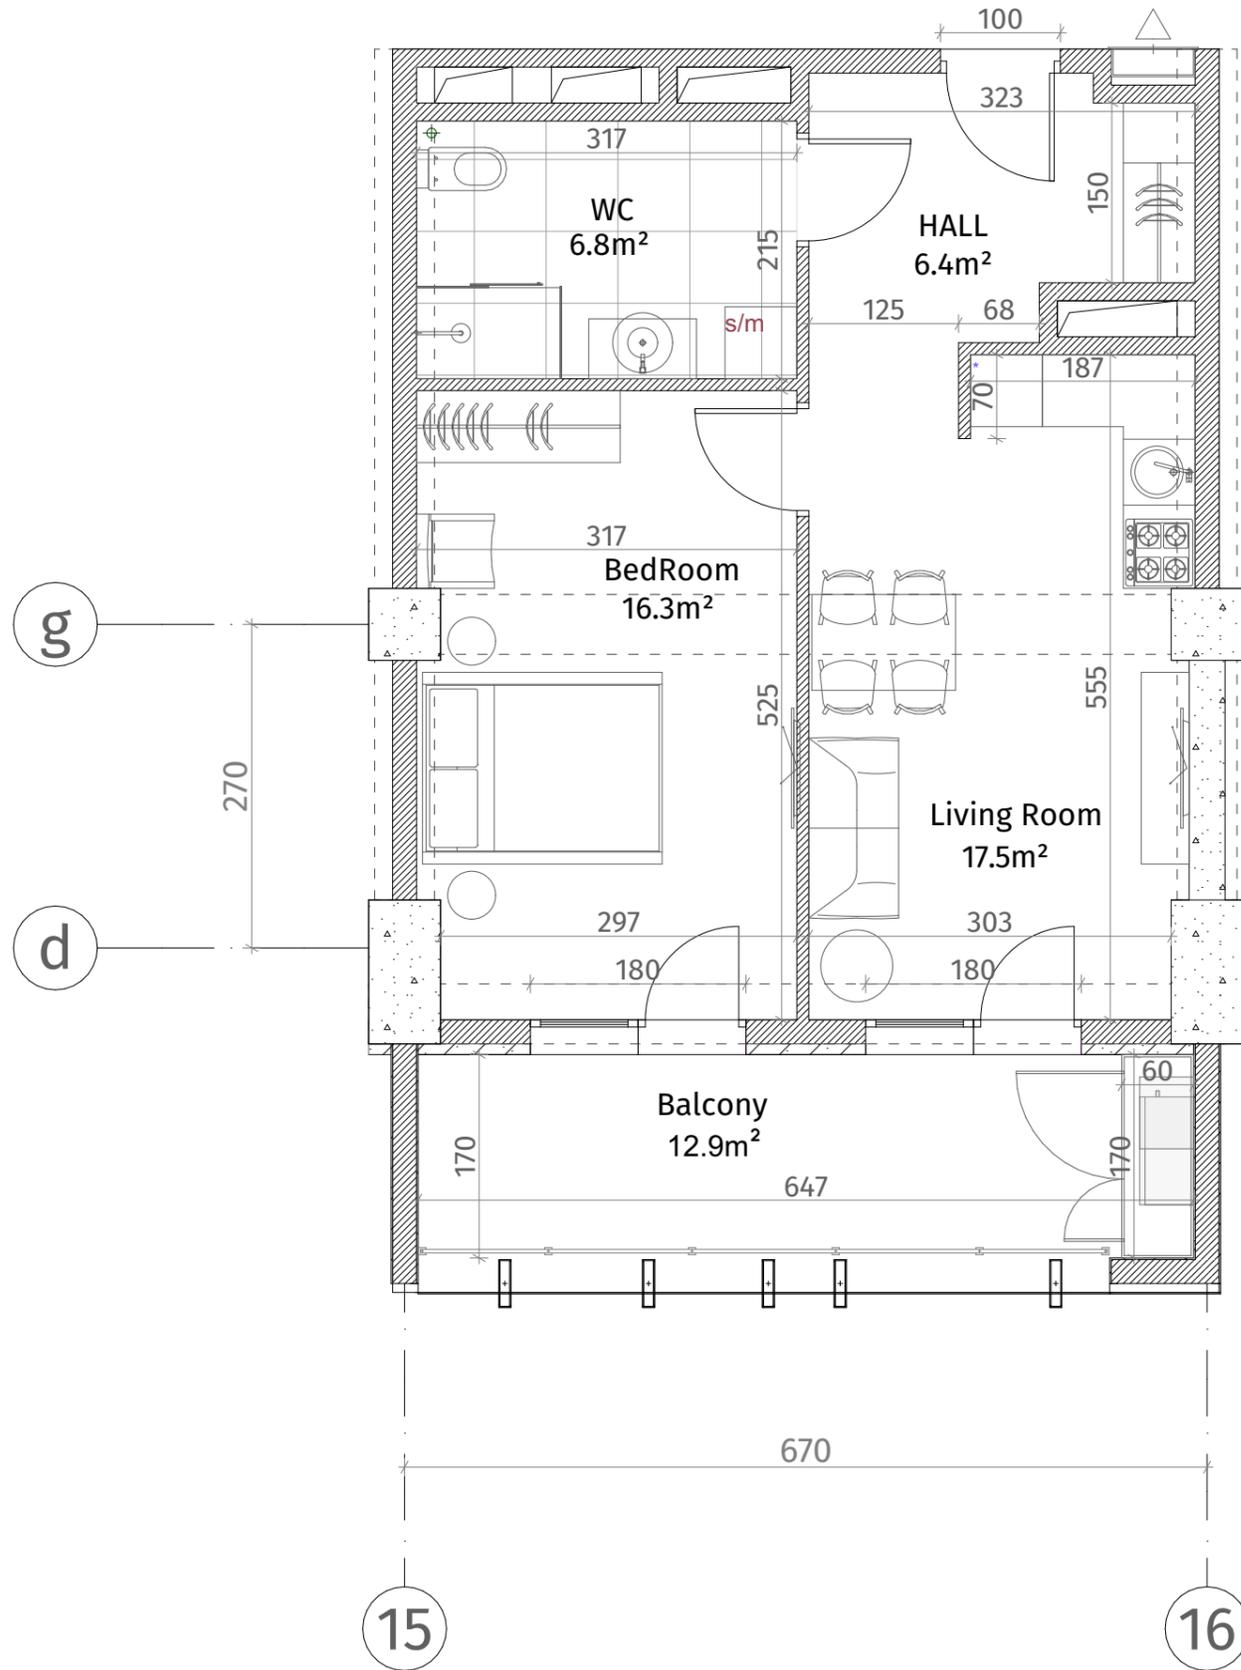

| ექსპლიკაცია | |
|---------------------------------------|--------------------------------|
| | კონკრეტონი (კოლონა, ღიაფრაგვა) |
| | ბლოკის ჯაჭალი (100-150-200 მმ) |
| | რიგული (500-500 მმ) |
| | გასბის აღმნიშვნელი |
| | თაბაშირ-მუყაოს ფილა |
| | ლაკონატილი პანალი |
| ჯარის სიმაღლე | |
| მოჭიმული იატაკიდან ჭარამდე: 2.85 მ. | |
| მოჭიმული იატაკიდან რიგულამდე: 2.55 მ. | |

