




**თეთრი  
კვანძი**

ისანი პარკი  
ბლოკი C  
სართული 12

ბინა #100  
73.7+19.7=93.4

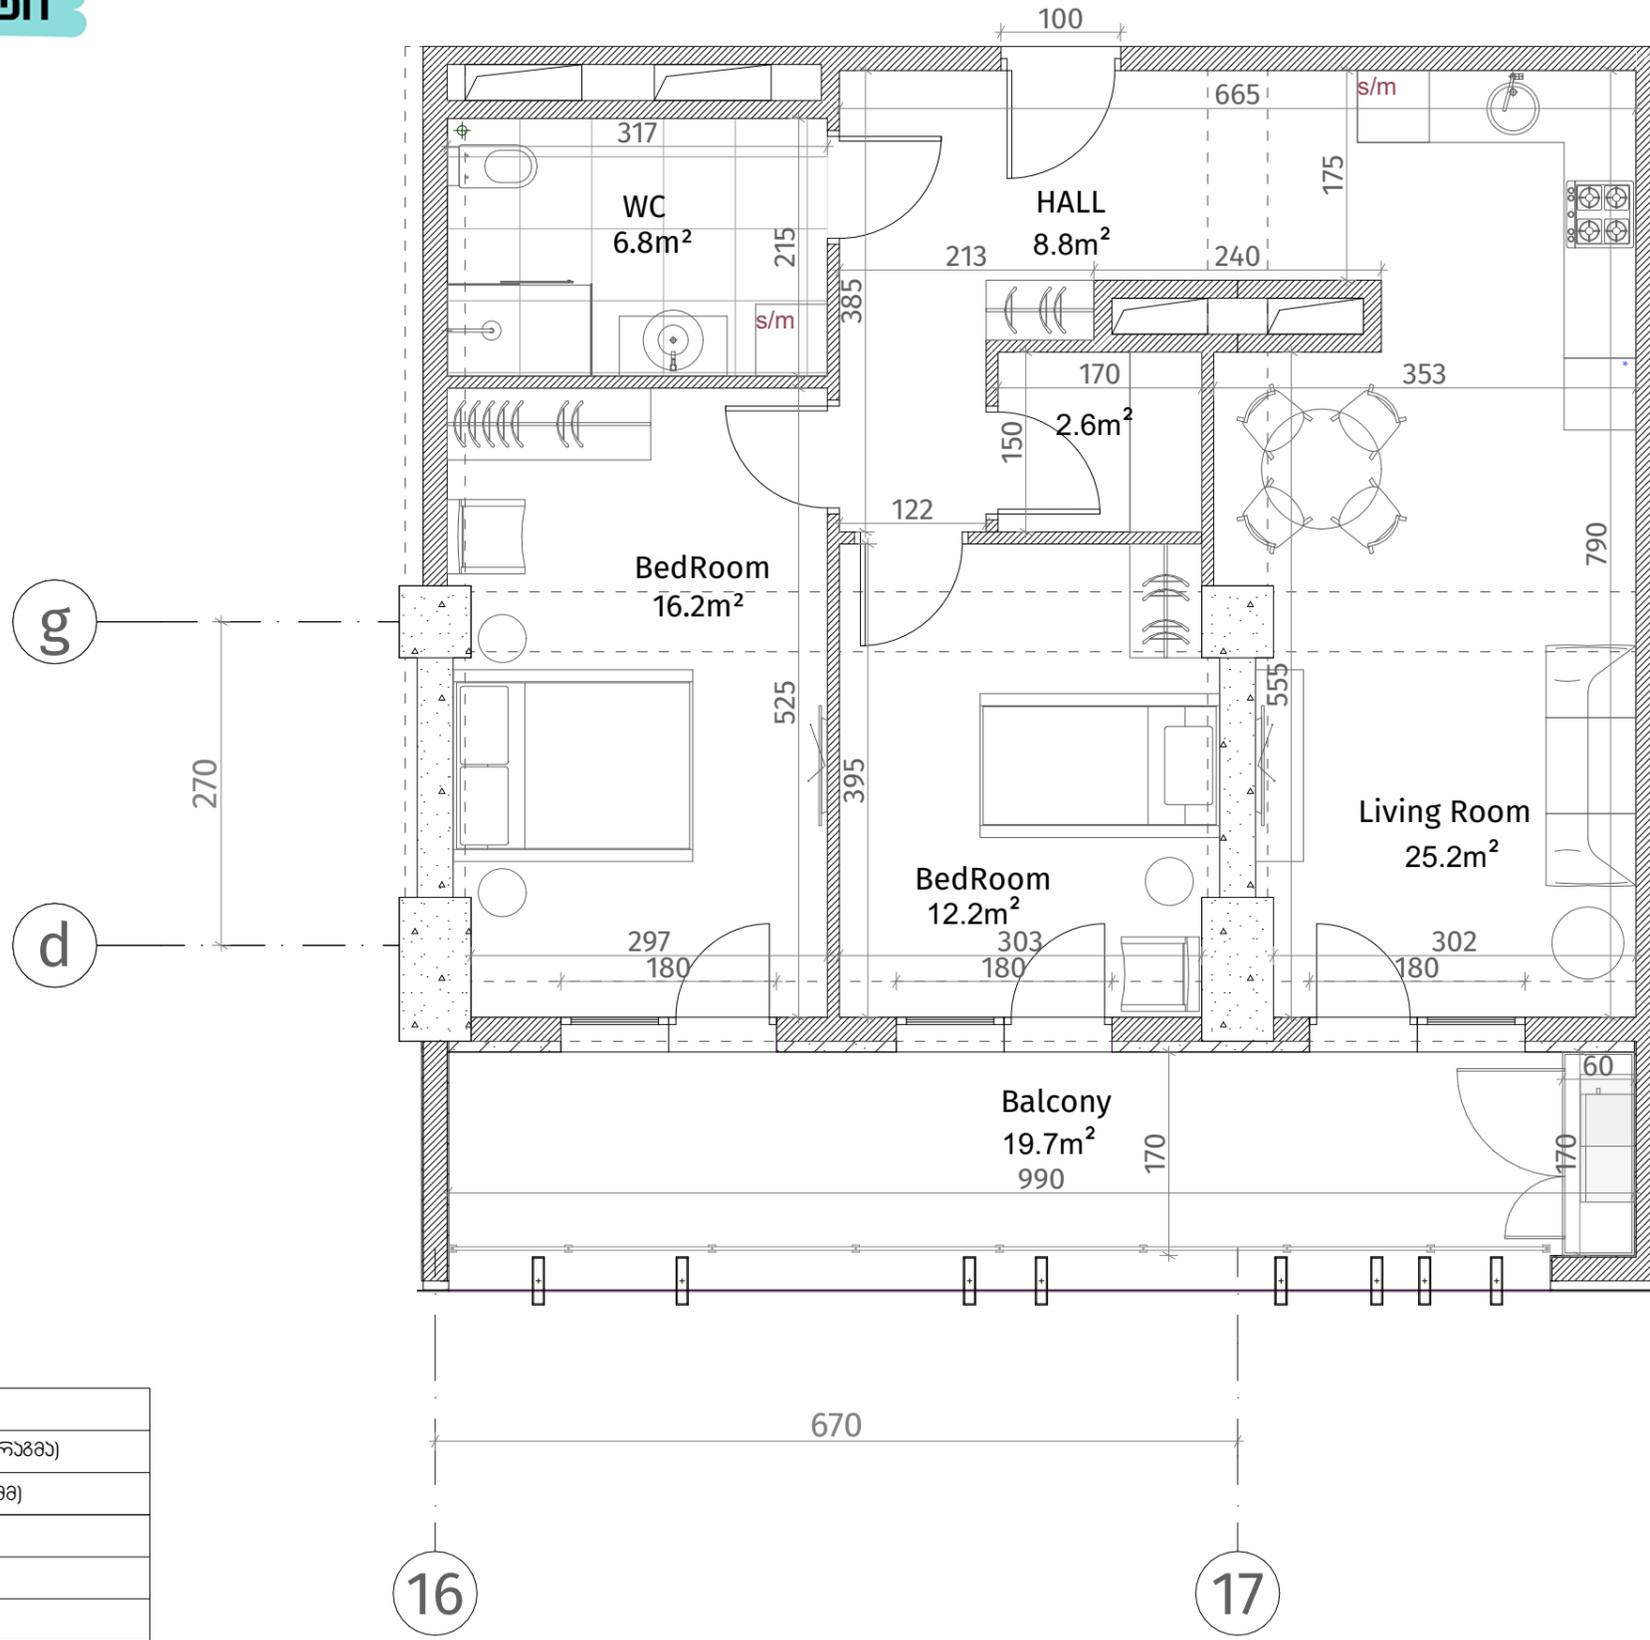

ქსკლნიაცია	
	კონკრეტონი (კოლონა, ღიფრაგვა)
	ბლოკის ჯაჭალი (100-150-200 მმ)
	რიგული (500-500 მმ)
	ფანჯრის აღმნიშვნელი
	თაბაშირ-ფეხოს ფილა
	ღაჯორაბიული ჰანელი
ჯარის სიმაღლე	
მოჭიმული იატაკიდან ჰარამდე: 2.85 მ.	
მოჭიმული იატაკიდან რიგულამდე: 2.55 მ.	

