




**თეთრი  
კვანძი**

ისანი პარკი

ბლოკი C  
სართული 12

ბინა #102  
48.5+12.9=61.4

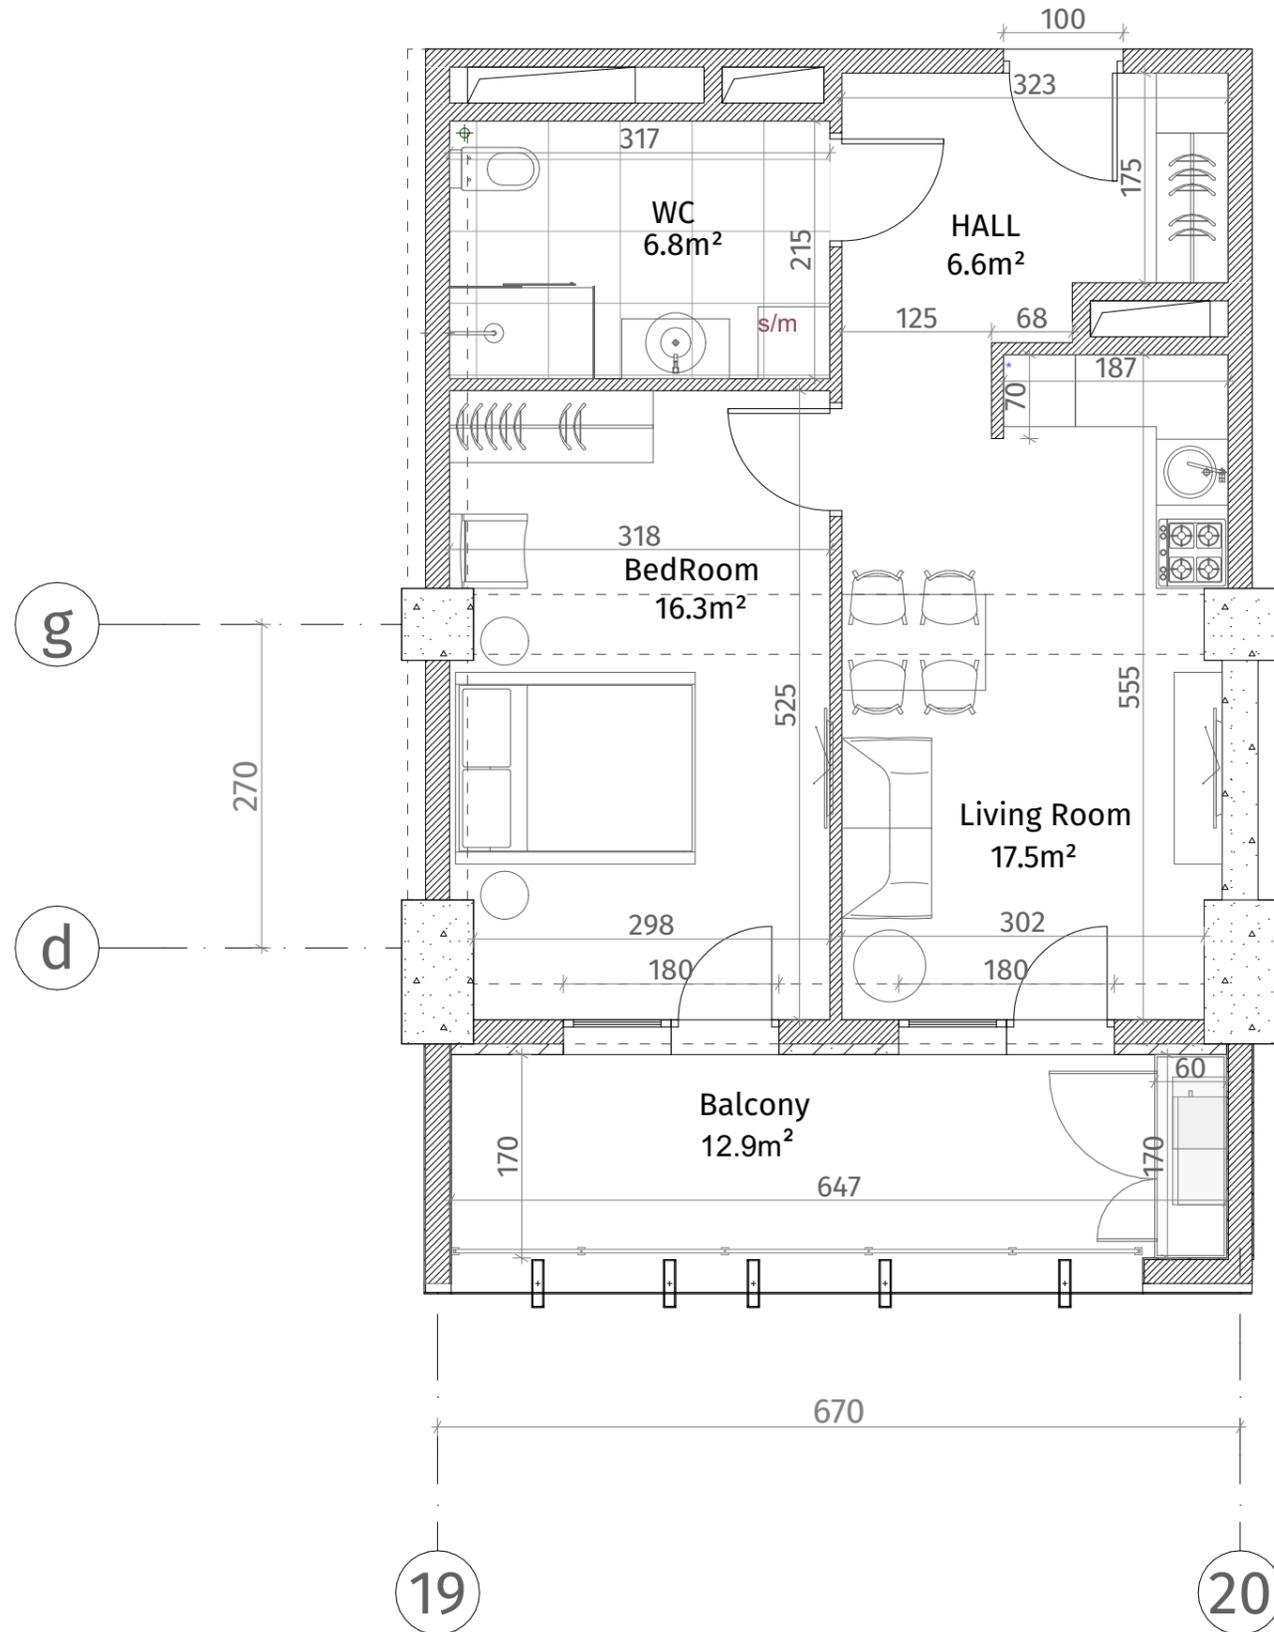

ექსპლიკაცია	
	კონკრეტონი (კოლონა, ღიაფრაგა)
	ბლოკის ჯაჭული (100-150-200 მმ)
	რიგული (500-500 მმ)
	გასბის აღმნიშვნელი
	თაბაშირ-მუყაოს ფილა
	ლაკონიანი პანალი
ჯარის სიმაღლე	
მოჭიმული იატაკიდან ჭარბდა: 2.85 მ.	
მოჭიმული იატაკიდან რიგულამდე: 2.55 მ.	

