




**თეთრი  
კვანძები**

ისანი პარკი

ბლოკი C  
სართული 12

ბინა #104  
62.9+15.2=78.1

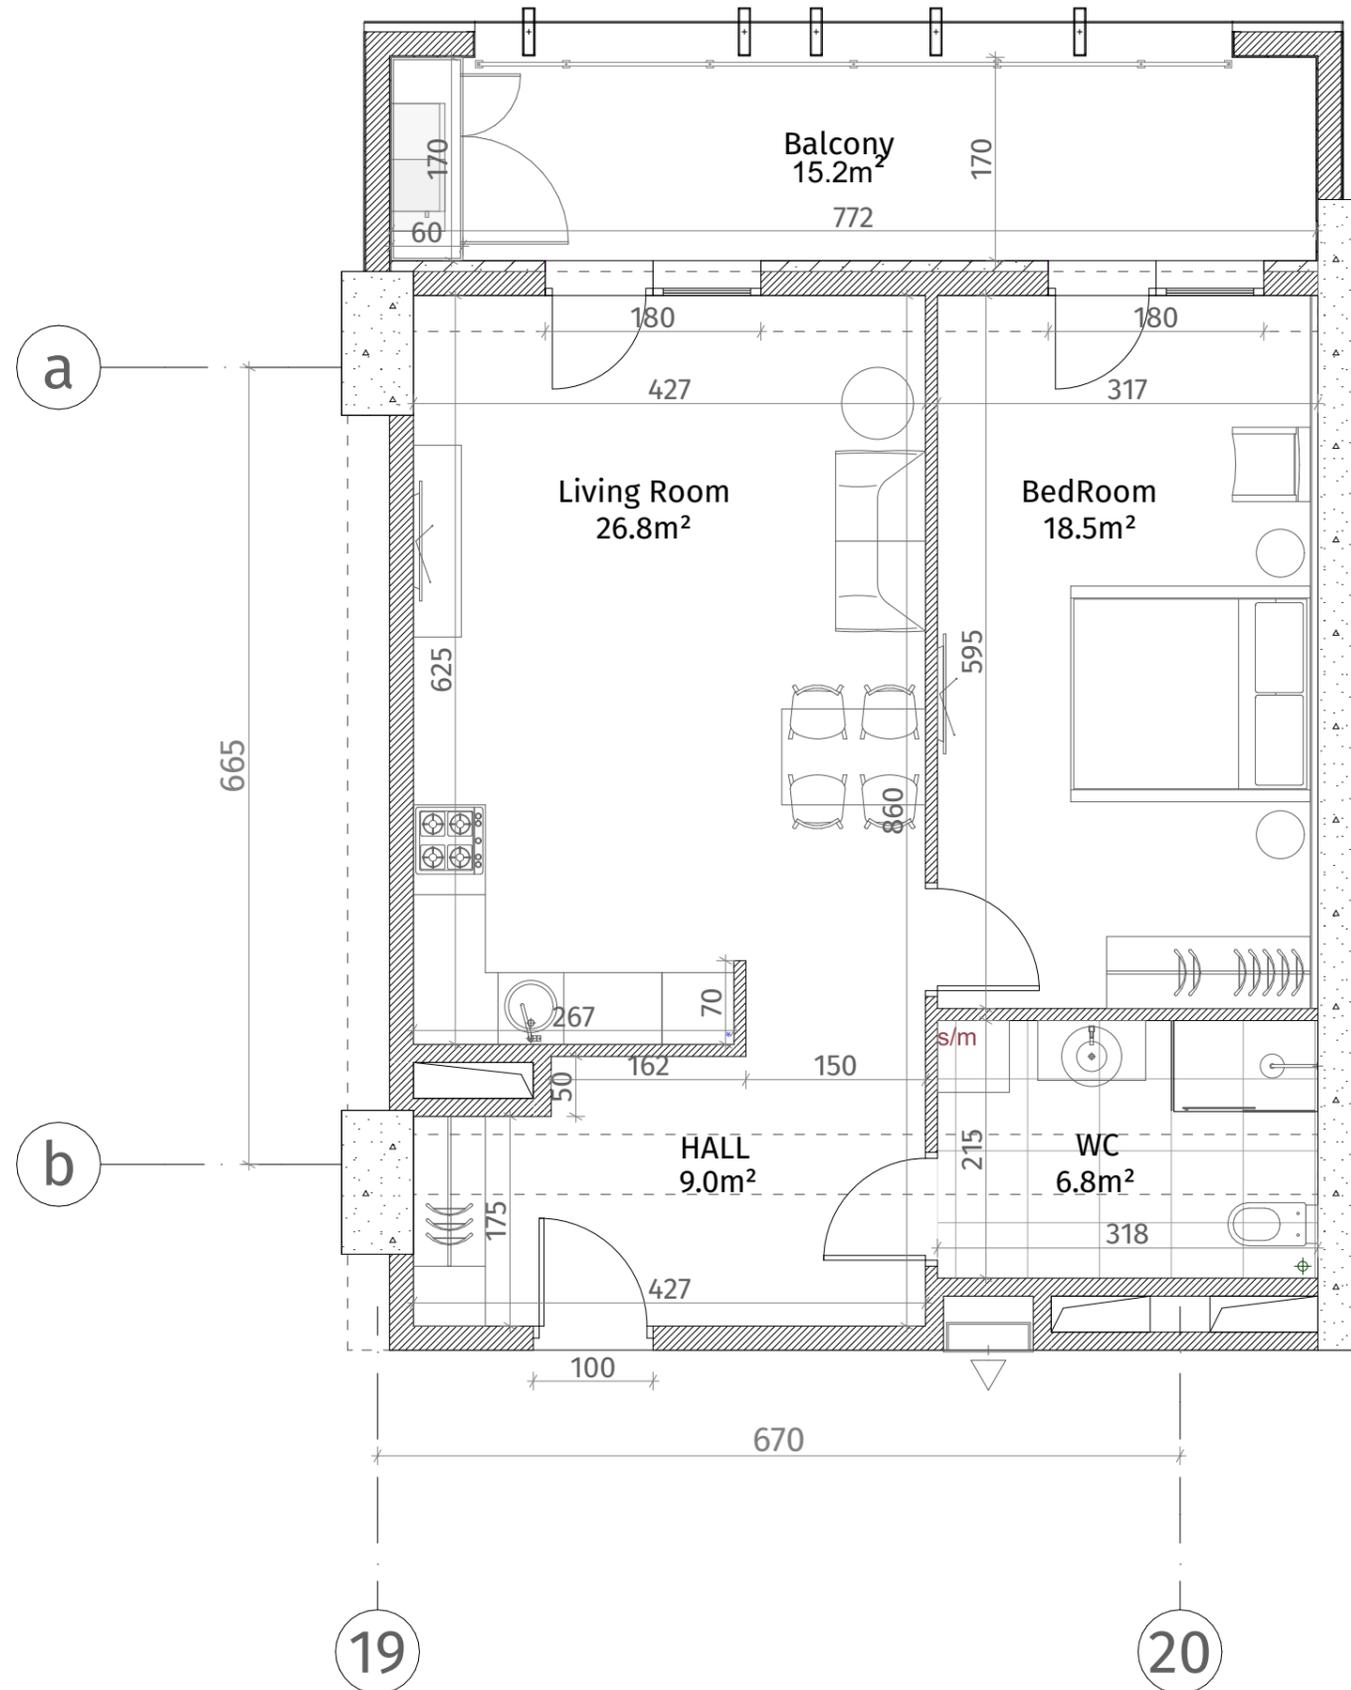

ექსპლიკაცია	
	რკინა-ბეტონი (კოლონა, ღიაფრაგა)
	ბლოკის ჯაჭვები (100-150-200 მმ)
	რიგული (500-500 მმ)
	მასბის აღმნიშვნელი
	თაბაშირ-მუყაოს ფილა
	ღაჯირაბიული ჰანალი
ჯარის სიმაღლე	
მოჭიმული იატაკიდან ჰარამდე: 2.85 მ.	
მოჭიმული იატაკიდან რიგულამდე: 2.55 მ.	

