


**თეთრი
კვანძები**

ისანი პარკი
ბლოკი C
სართული 13
ბინა #107
 $101.0+23.5=124.5$

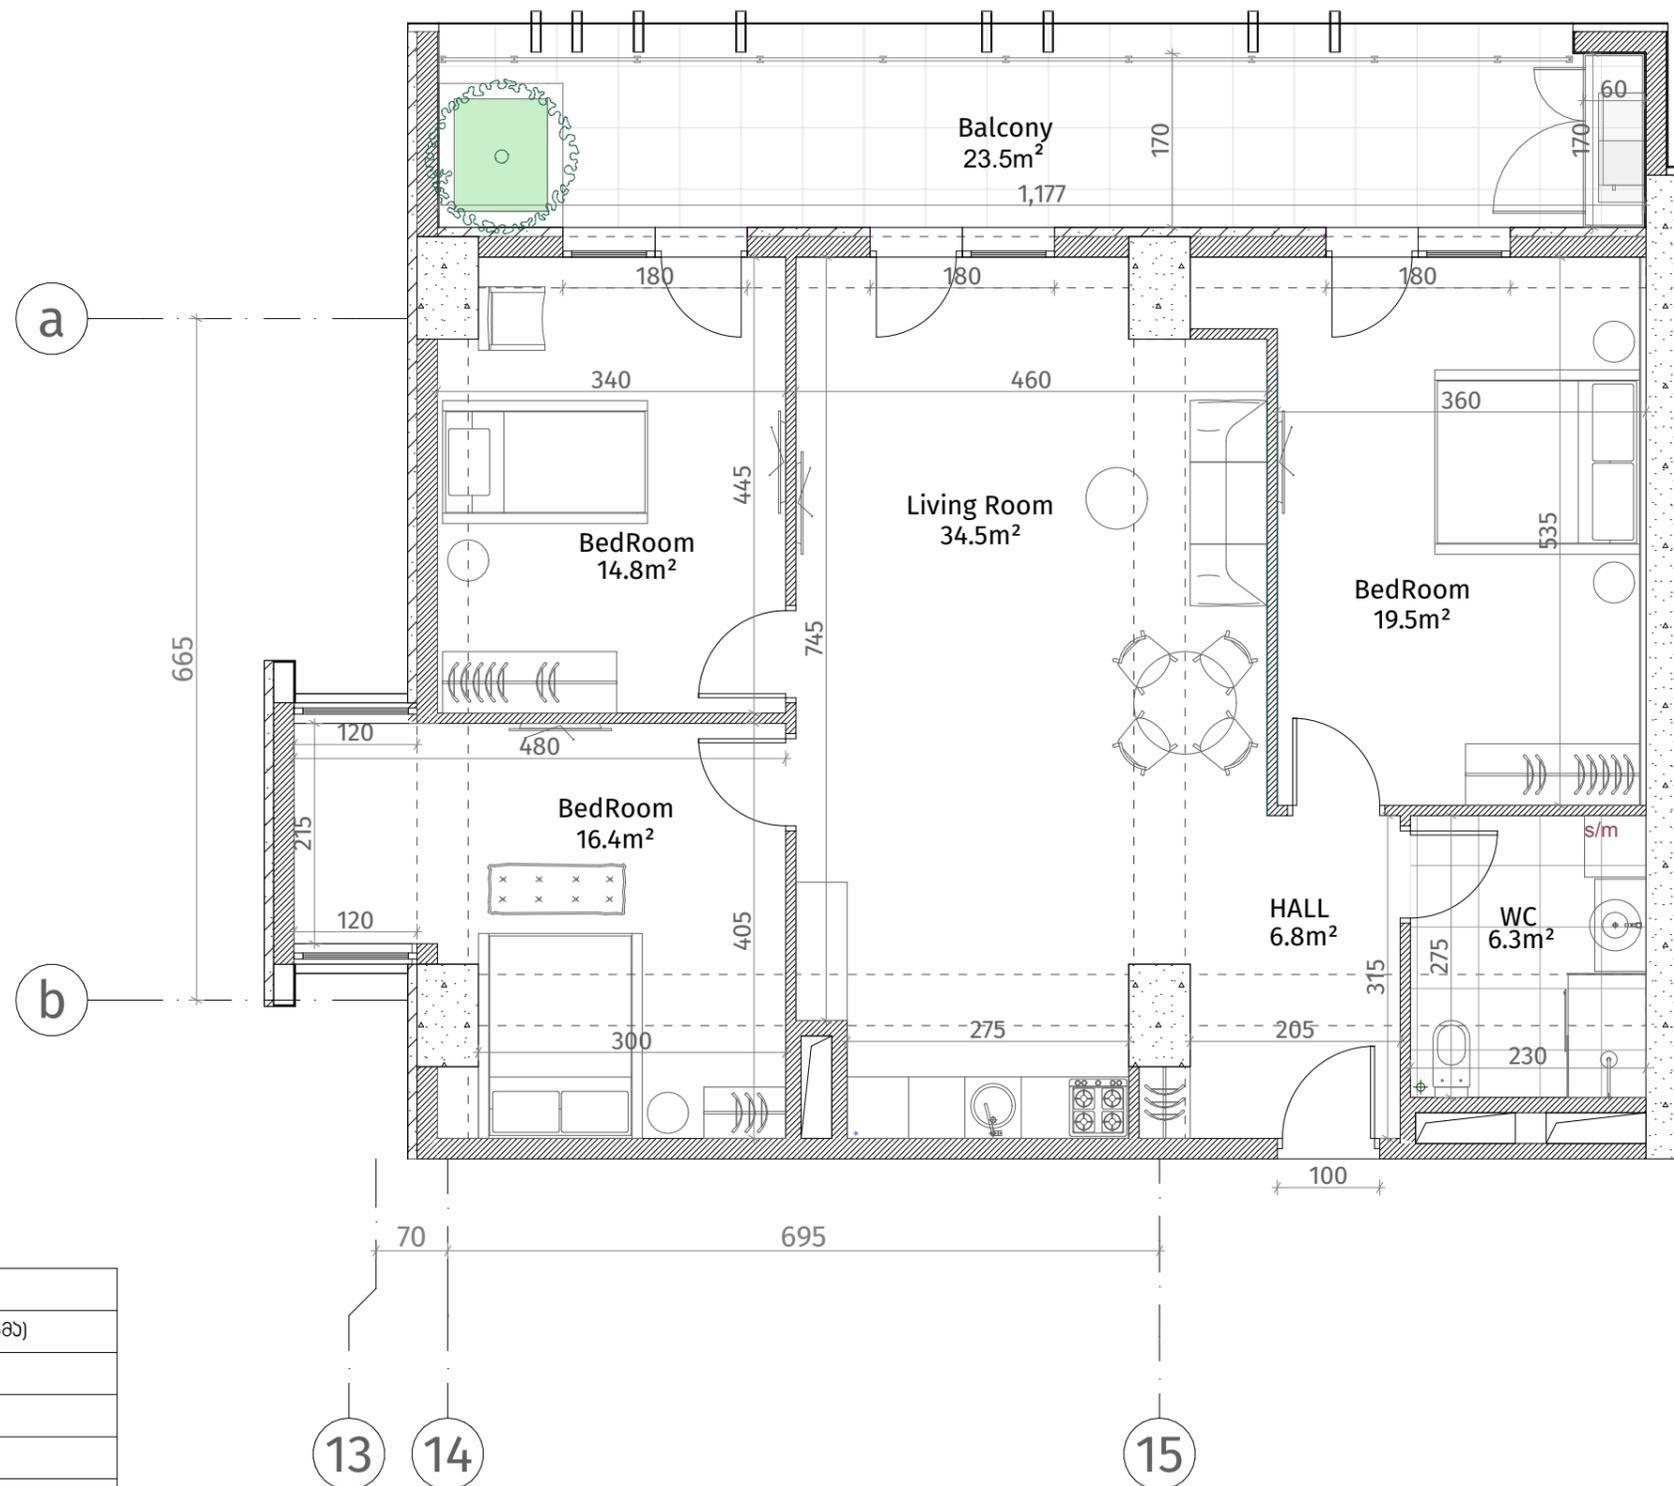

ქსკალიზაცია	
	რკინა-ბეტონი (კოლონა, დიაფრაგმა)
	ბლოკის კედელი (100-150-200 მმ)
	რიგული (500-500 მმ)
	ფაბრის ალამინიუმის ფენა
	თაბაშირ-მუყაოს ფენა
	დეკორატიული პანელი
ჭარის სიმაღლე	
მოჭიმული იბრაჰიმან ჭარბა: 2.85 მ.	
მოჭიმული იბრაჰიმან რიგულაზა: 2.55 მ.	

