




**თეთრი
კვანახი**

ისანი პარკი

ბლოკი C
სართული 13

ბინა #115
 $62.9+15.2=78.1$

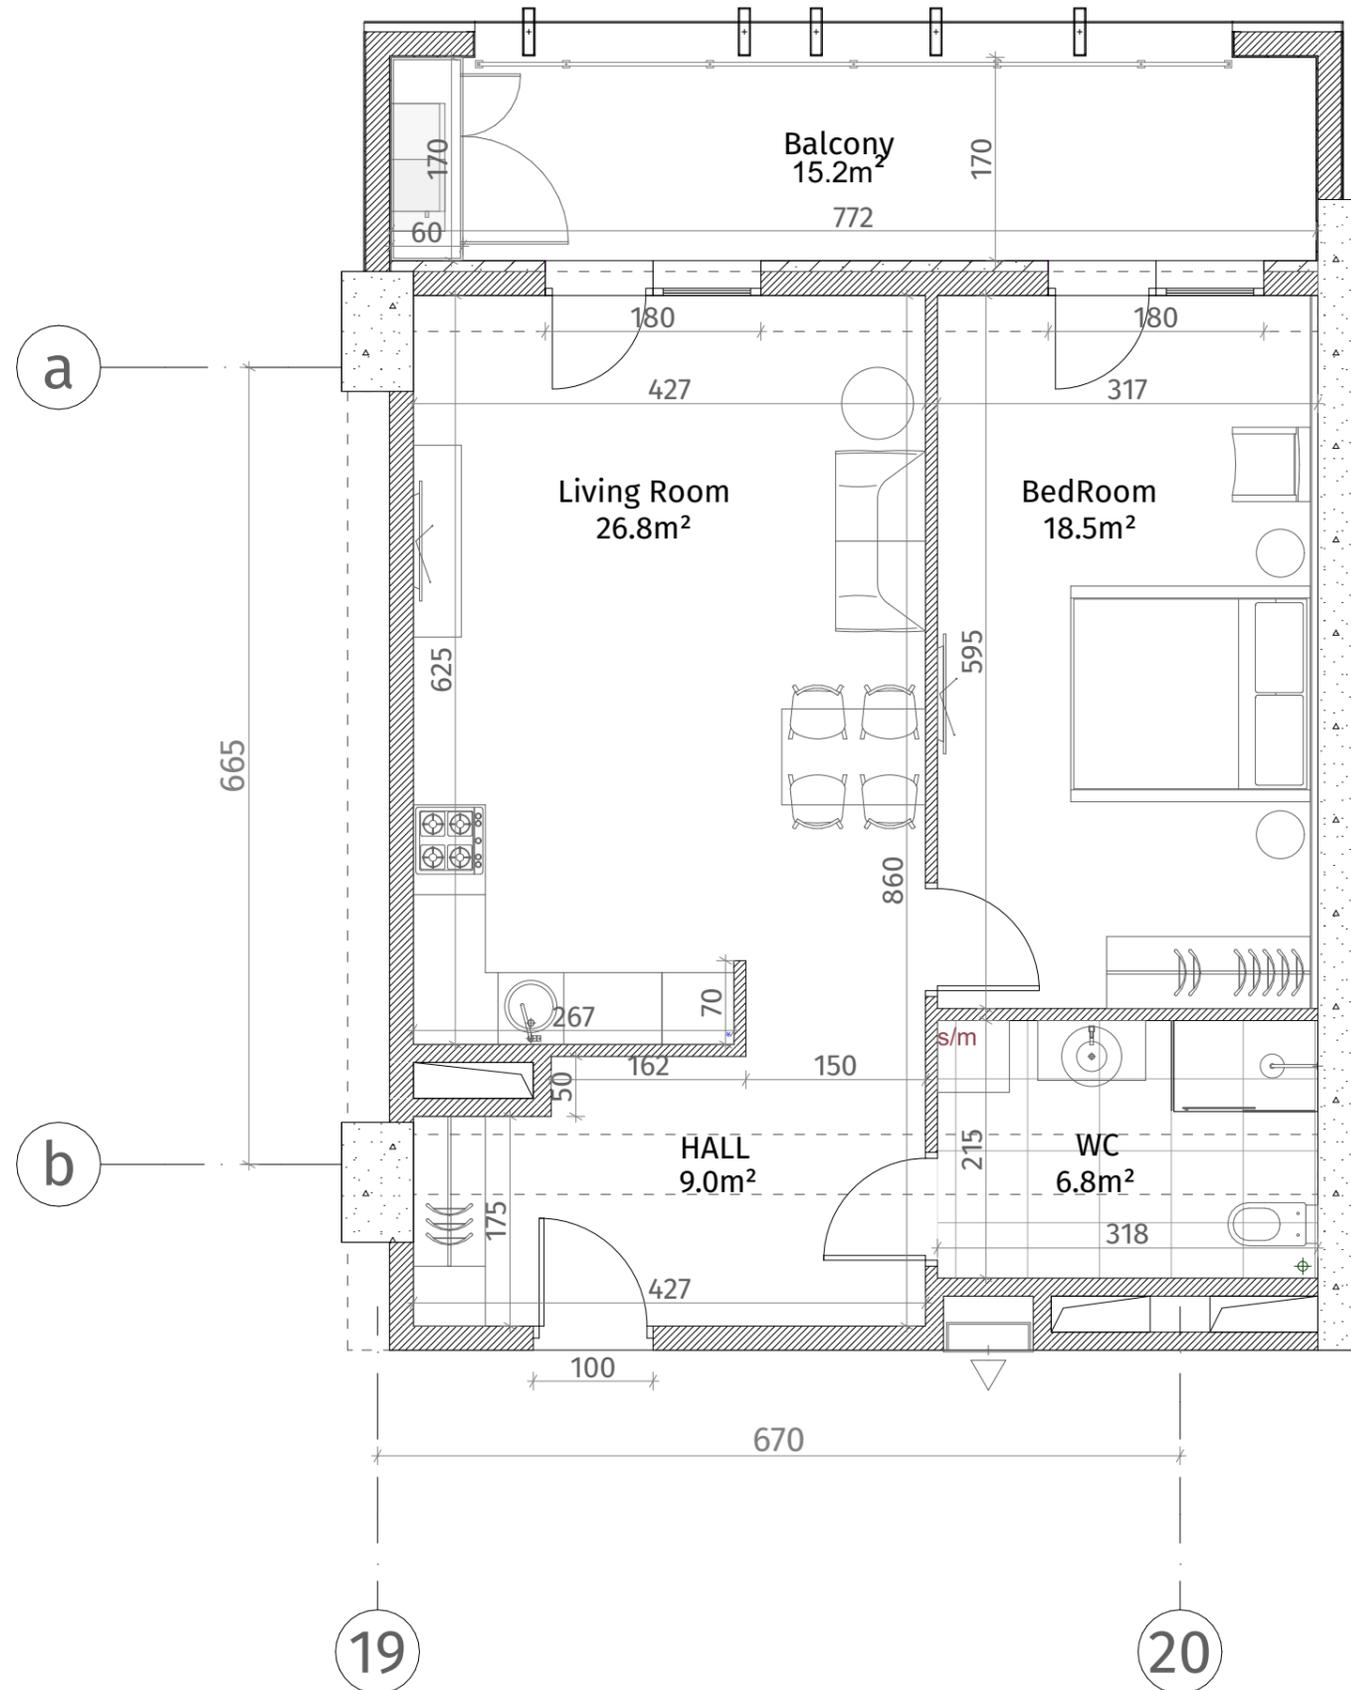

ექსპლიკაცია	
	რკინა-ბეტონი (კოლონა, ღიაფრაგვა)
	ბლოკის ჯაჭალი (100-150-200 მმ)
	რიგული (500-500 მმ)
	მასბის აღმნიშვნელი
	თაბაშირ-მუჯარს ფილა
	ღაჯორაბიული ჰანალი
ჯარის სიმაღლა	
მოჭიმული იატაკიდან ჰარამდე: 2.85 მ.	
მოჭიმული იატაკიდან რიგულამდე: 2.55 მ.	

