


თეთრი  
კვანძი

ისანი პარკი

ბლოკი C  
სართული 14

ბინა #118  
 $101.0+23.5=124.5$

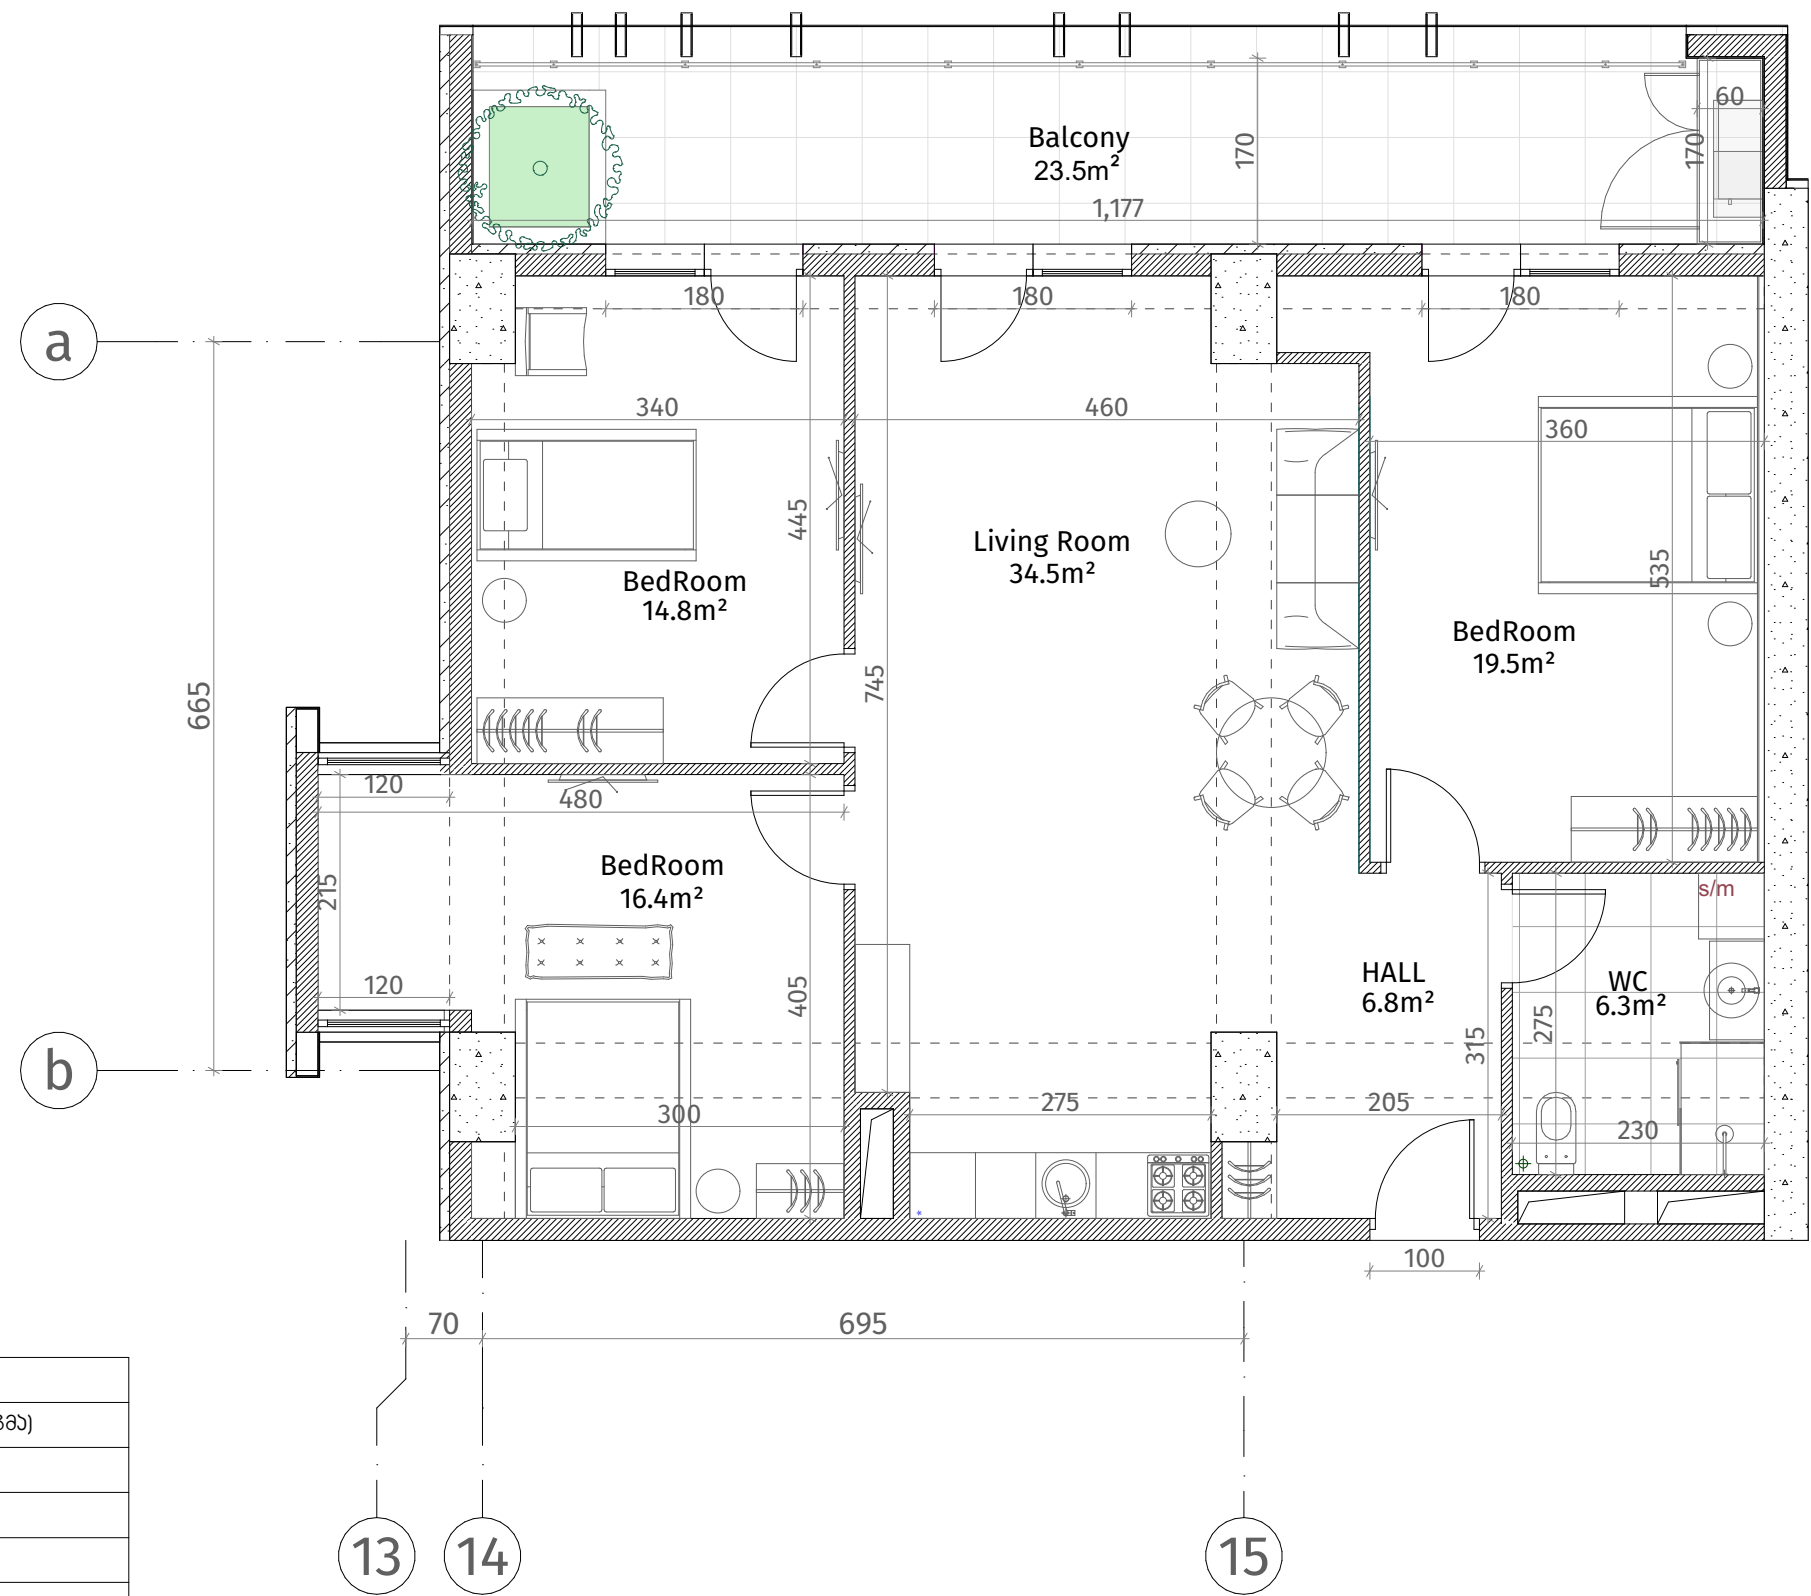

| ქვეყნული ნიშნები                       |                                |
|----------------------------------------|--------------------------------|
|                                        | კონკრეტული (კოლონა, დიფრაგმა)  |
|                                        | ბლოკის კედელი (100-150-200 მმ) |
|                                        | კიბედი (500-500 მმ)            |
|                                        | გაბის ალმინიუმული              |
|                                        | თაბაშირ-მუყაოს ფილა            |
|                                        | დაკრებილი პანელი               |
| ჭარის სიმაღლე                          |                                |
| მოჭიმული იატაკიდან ჭარამდე: 2.85 მ.    |                                |
| მოჭიმული იატაკიდან კიბეულამდე: 2.55 მ. |                                |

