




**თეთრი
კვანძები**

ისანი პარკი

ბლოკი C
სართული 14

ბინა #122
48.7+12.9=61.6

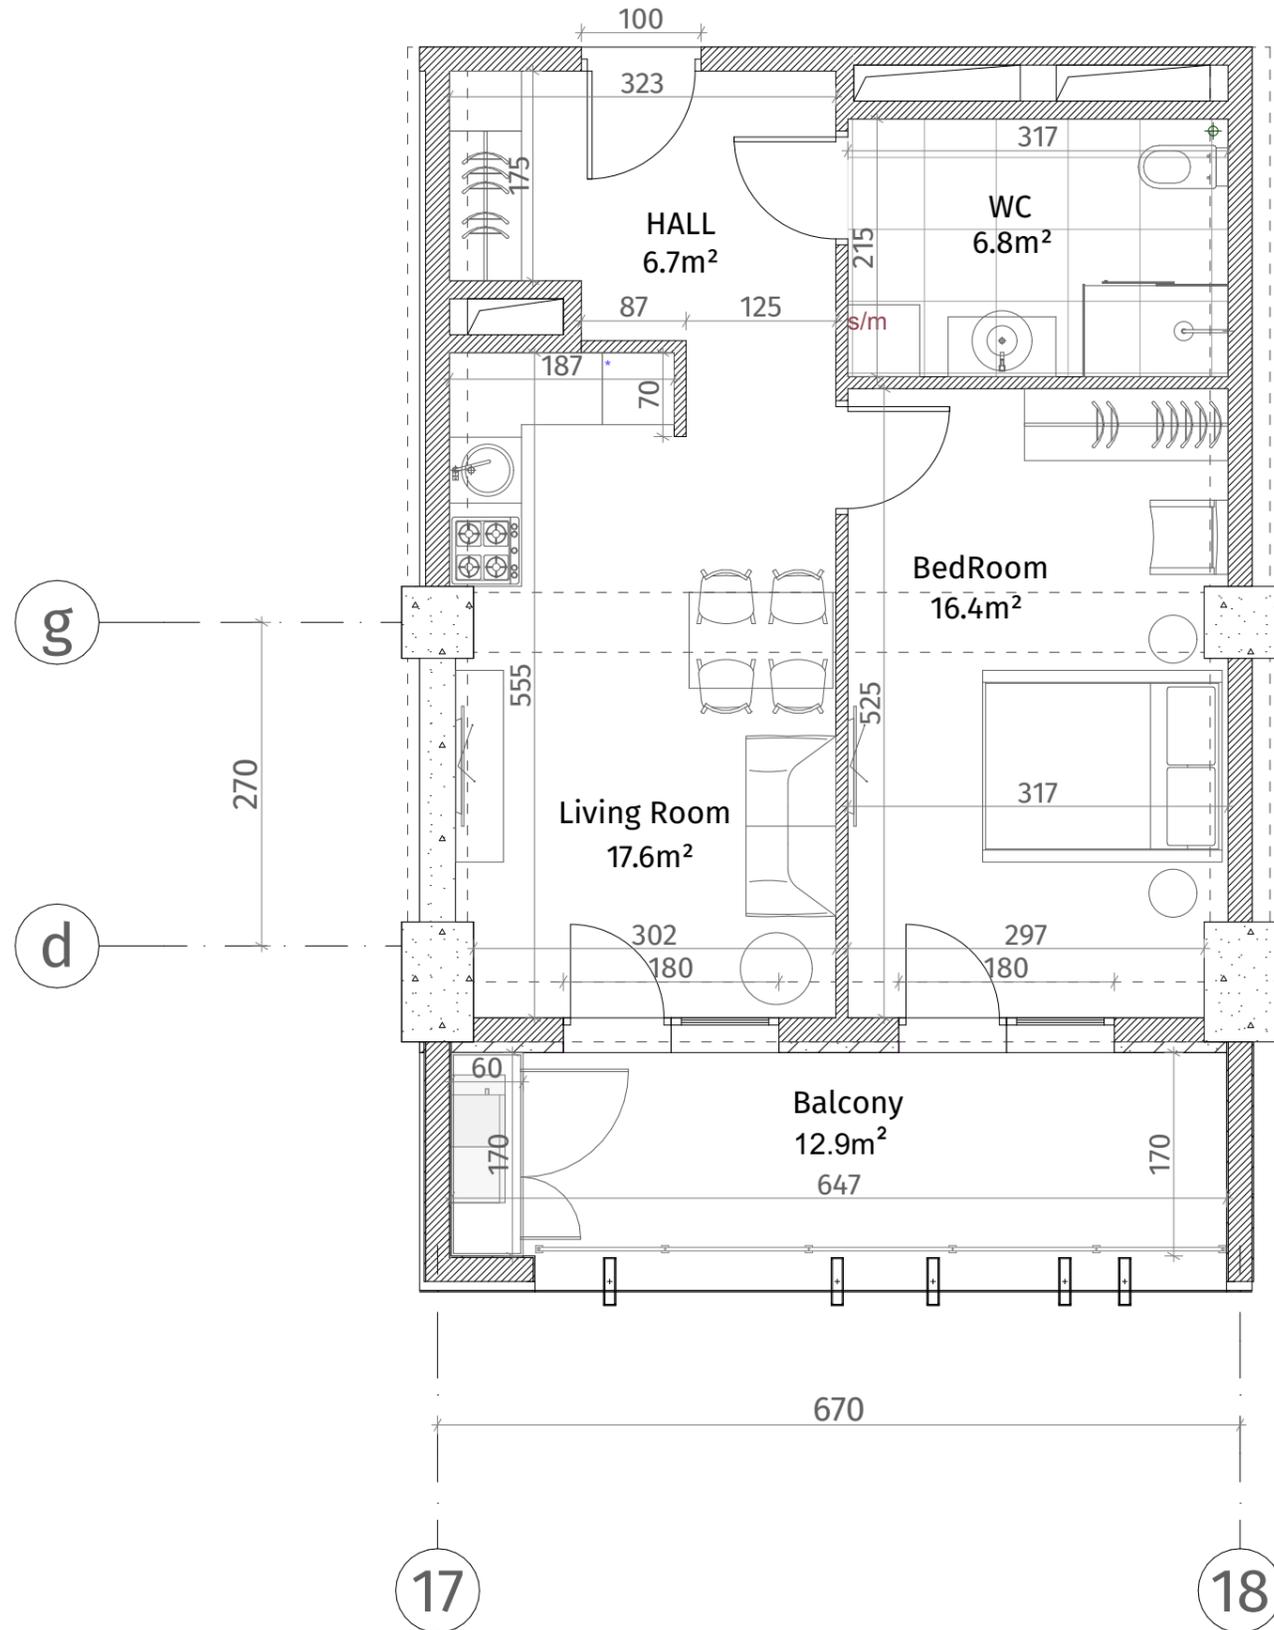

ექსპლიკაცია	
	კონკრეტონი (პოლსა, ღიაფრაგა)
	ბლოკის კედელი (100-150-200 მმ)
	რიგელი (500-500 მმ)
	ფანჯრის აღნიშვნა
	თაბაშირ-ფეხოს ფილა
	ღაბრის ხელი
ჯანსაღი სივრცე	
მოჭიმული იატაკიდან ჰარამდე: 2.85 მ.	
მოჭიმული იატაკიდან რიგულამდე: 2.55 მ.	

