


თეთრი
კვანძი

ქსელია	
	ბალკონი (პოლკო, დიფრაგა)
	ბლოკის კედელი (100-150-200 მმ)
	დირი (500-500 მმ)
	განბის აღმნიშვნელი
	თაბაშირ-მუჟაოს ფილა
	დარბაზის კედელი
ჟარის სიმაღლე	
მოჭიმული იატაკიდან ჟარამდე: 2.85 მ.	
მოჭიმული იატაკიდან რიგულამდე: 2.55 მ.	

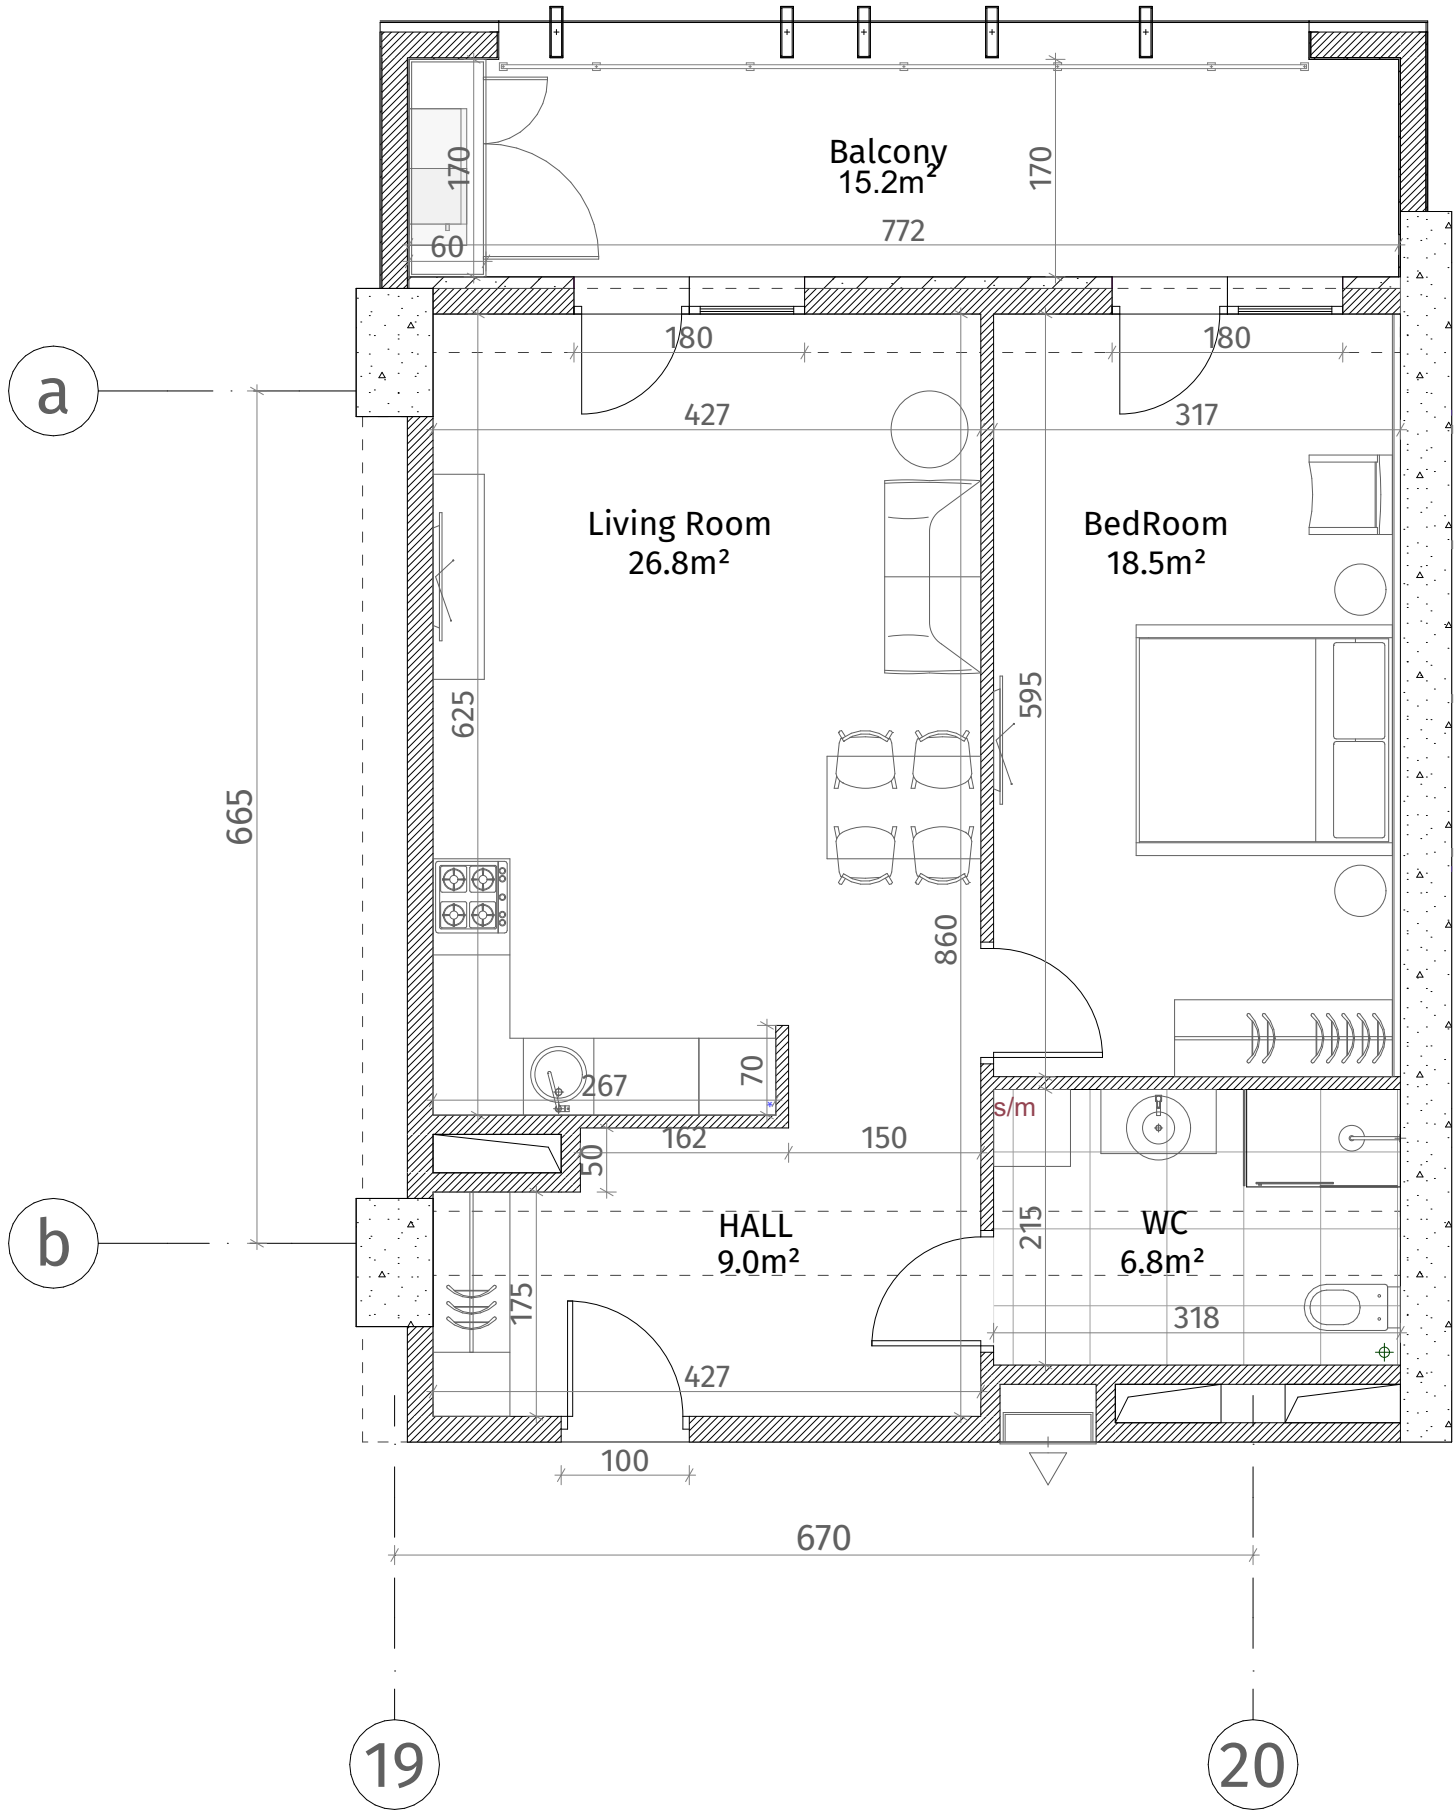

ისანი პარკი

ბლოკი C
სართული 14

ბინა #126
62.9+15.2=78.1

