


თეთრი
კვანძი

ქსელია	
	ბალკონი (პოლკო, დიფრაგა)
	ბლოკის კედელი (100-150-200 მმ)
	დარბაზი (500-500 მმ)
	განათების აღმნიშვნელი
	თავიერ-გულის ფილა
	დაკრებილი კედელი
ფარის სიმაღლე	
მოჭიმული იატაკიდან ზედა: 2.85 მ.	
მოჭიმული იატაკიდან რიგულამდე: 2.55 მ.	

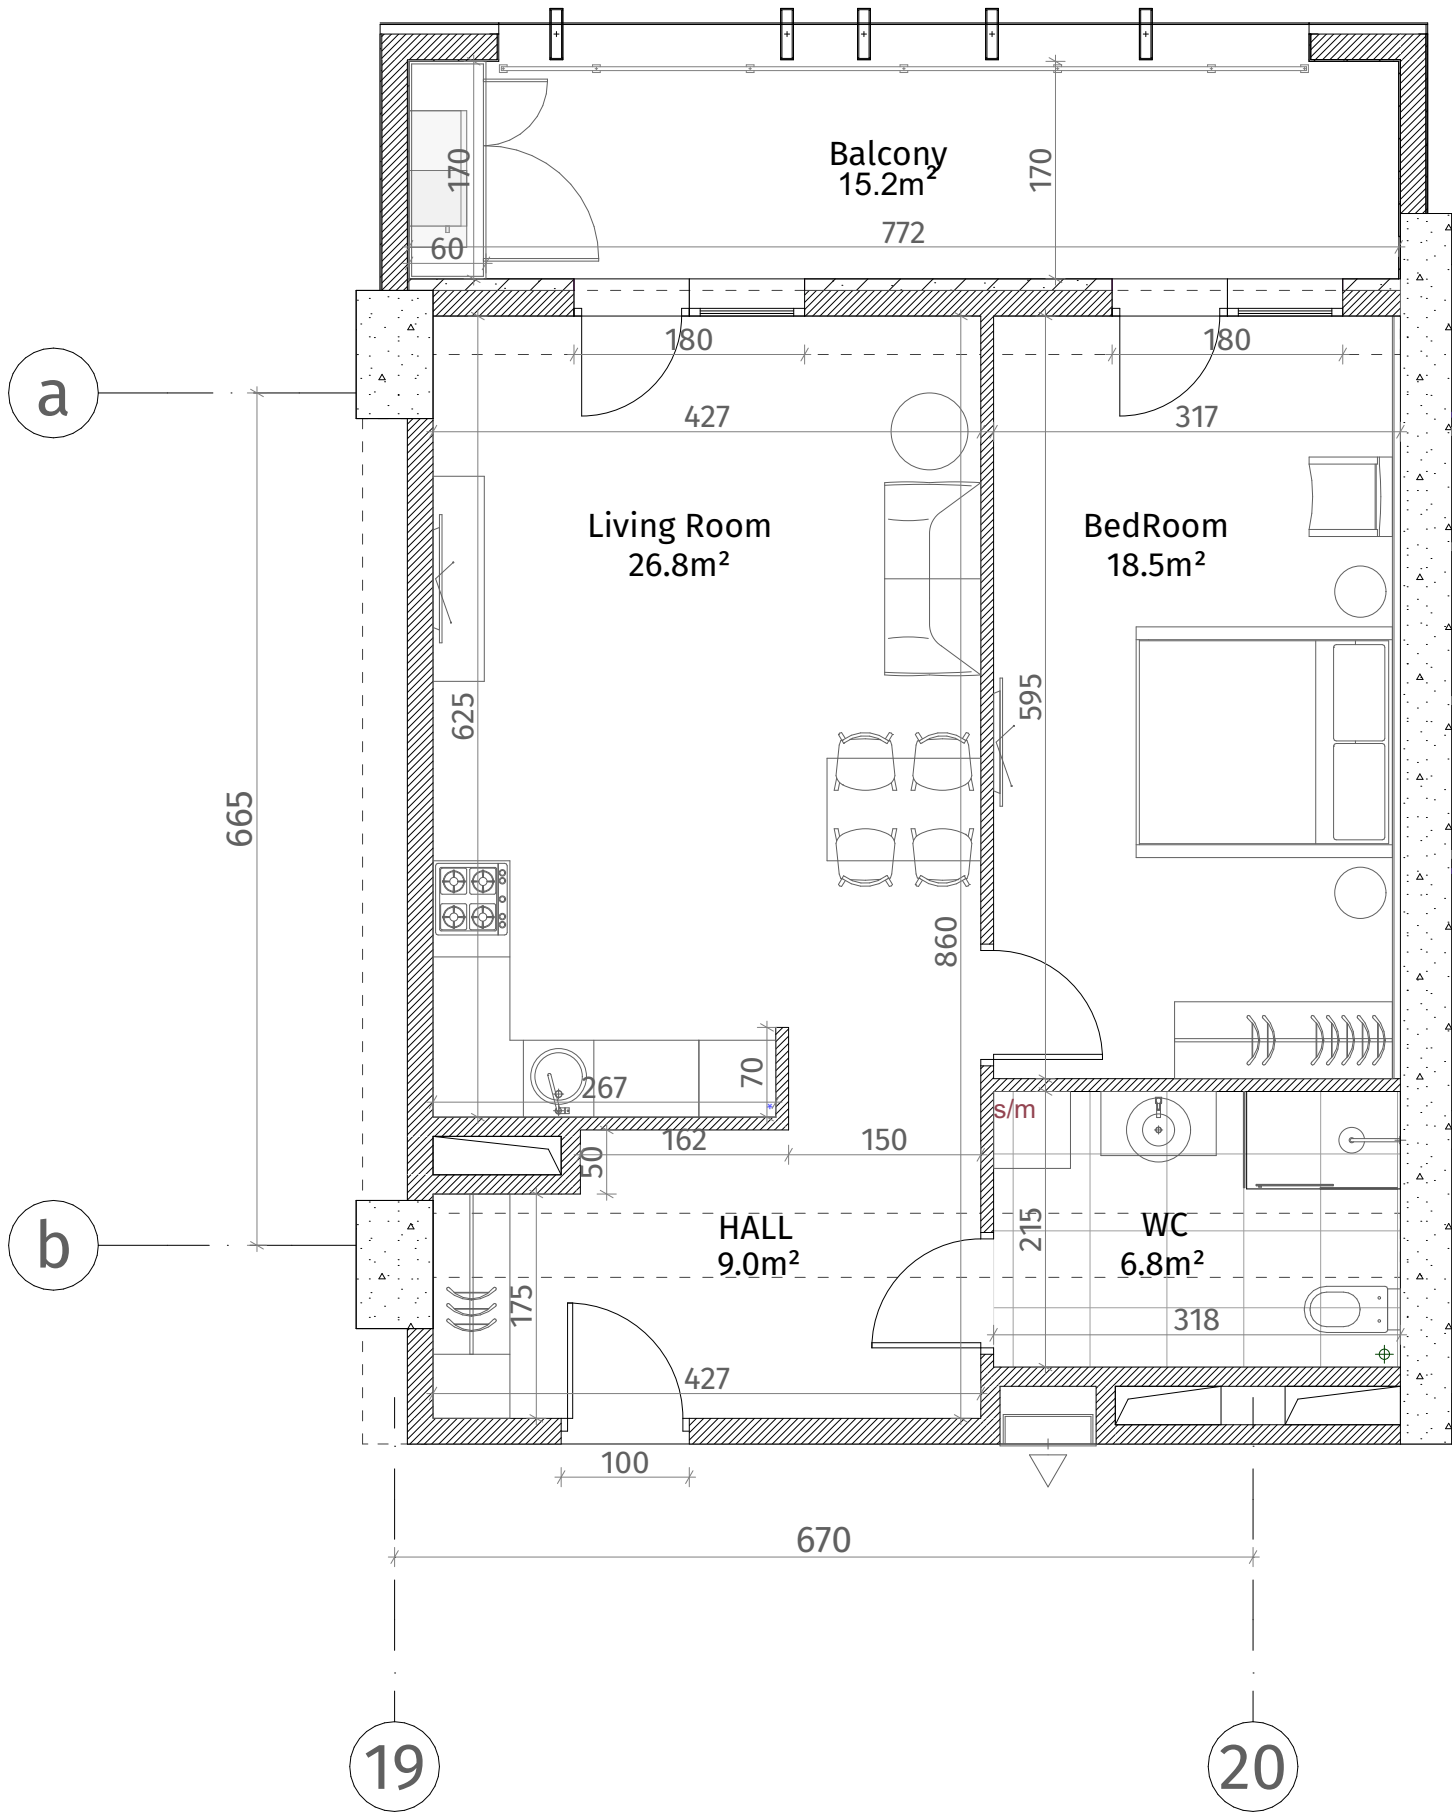

ისანი პარკი
ბლოკი C
სართული 15
ბინა #137
62.9+15.2=78.1

