


**თეთრი  
კვანძები**

ისანი პარკი  
ბლოკი C  
სართული 16  
ბინა #140  
 $101.0+23.5=124.5$

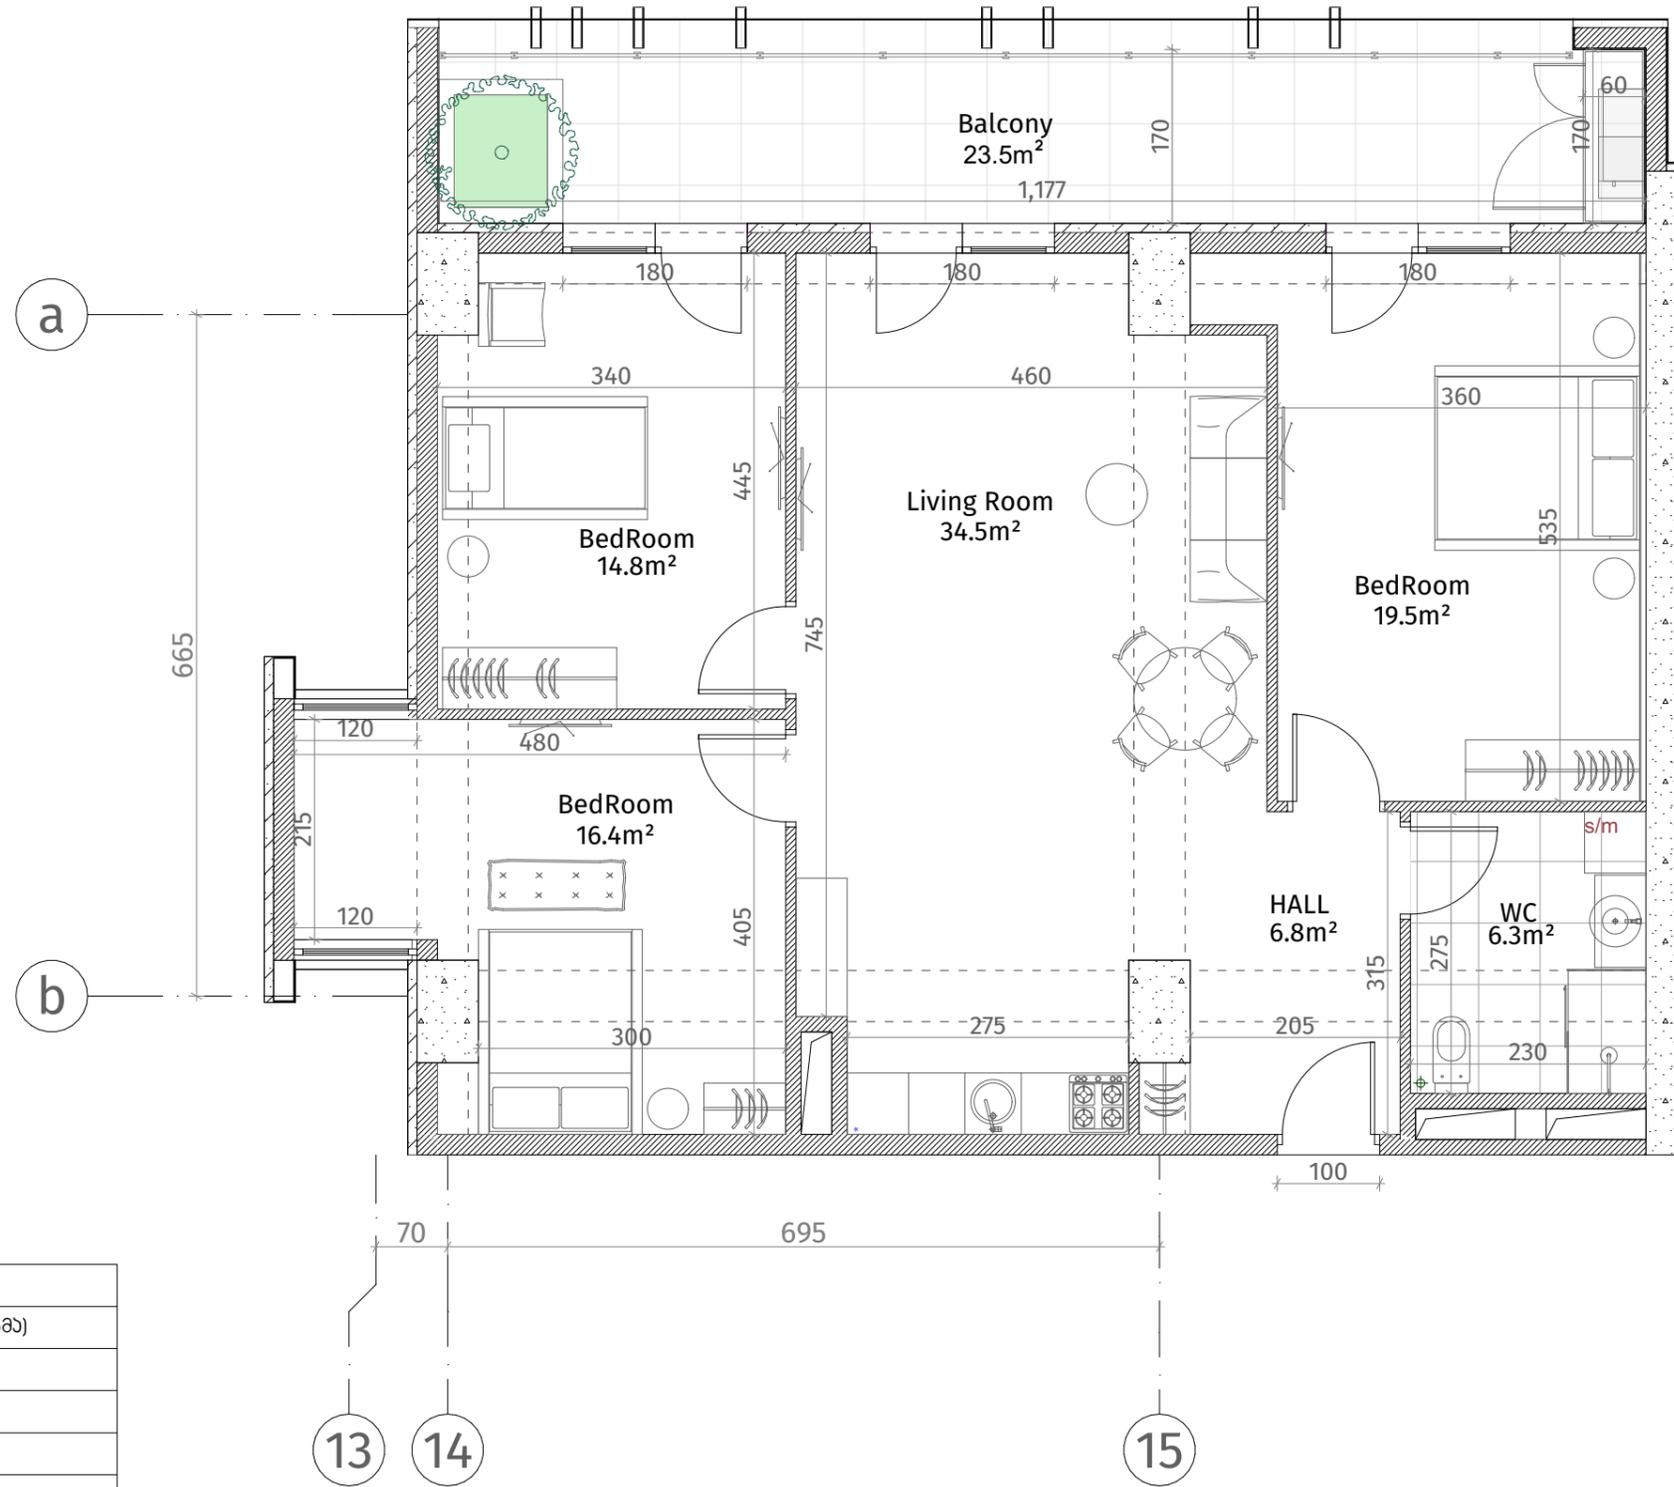

ქსკალიზაცია	
	რკინა-ბეტონი (კოლონა, დიაფრაგმა)
	ბლოკის კედელი (100-150-200 მმ)
	რიგული (500-500 მმ)
	ფსბის ალმინიუმის ფენა
	თაბაშირ-მუყაოს ფენა
	დეკორატიული პანელი
ჭარის სიმაღლე	
მოჭიმული იბრაჰიმან ჭარბდა: 2.85 მ.	
მოჭიმული იბრაჰიმან რიგულამდე: 2.55 მ.	

