




**თეთრი
კვანახი**

ისანი პარკი
ბლოკი C
სართული 16

ბინა #143
73.8+19.7=93.5

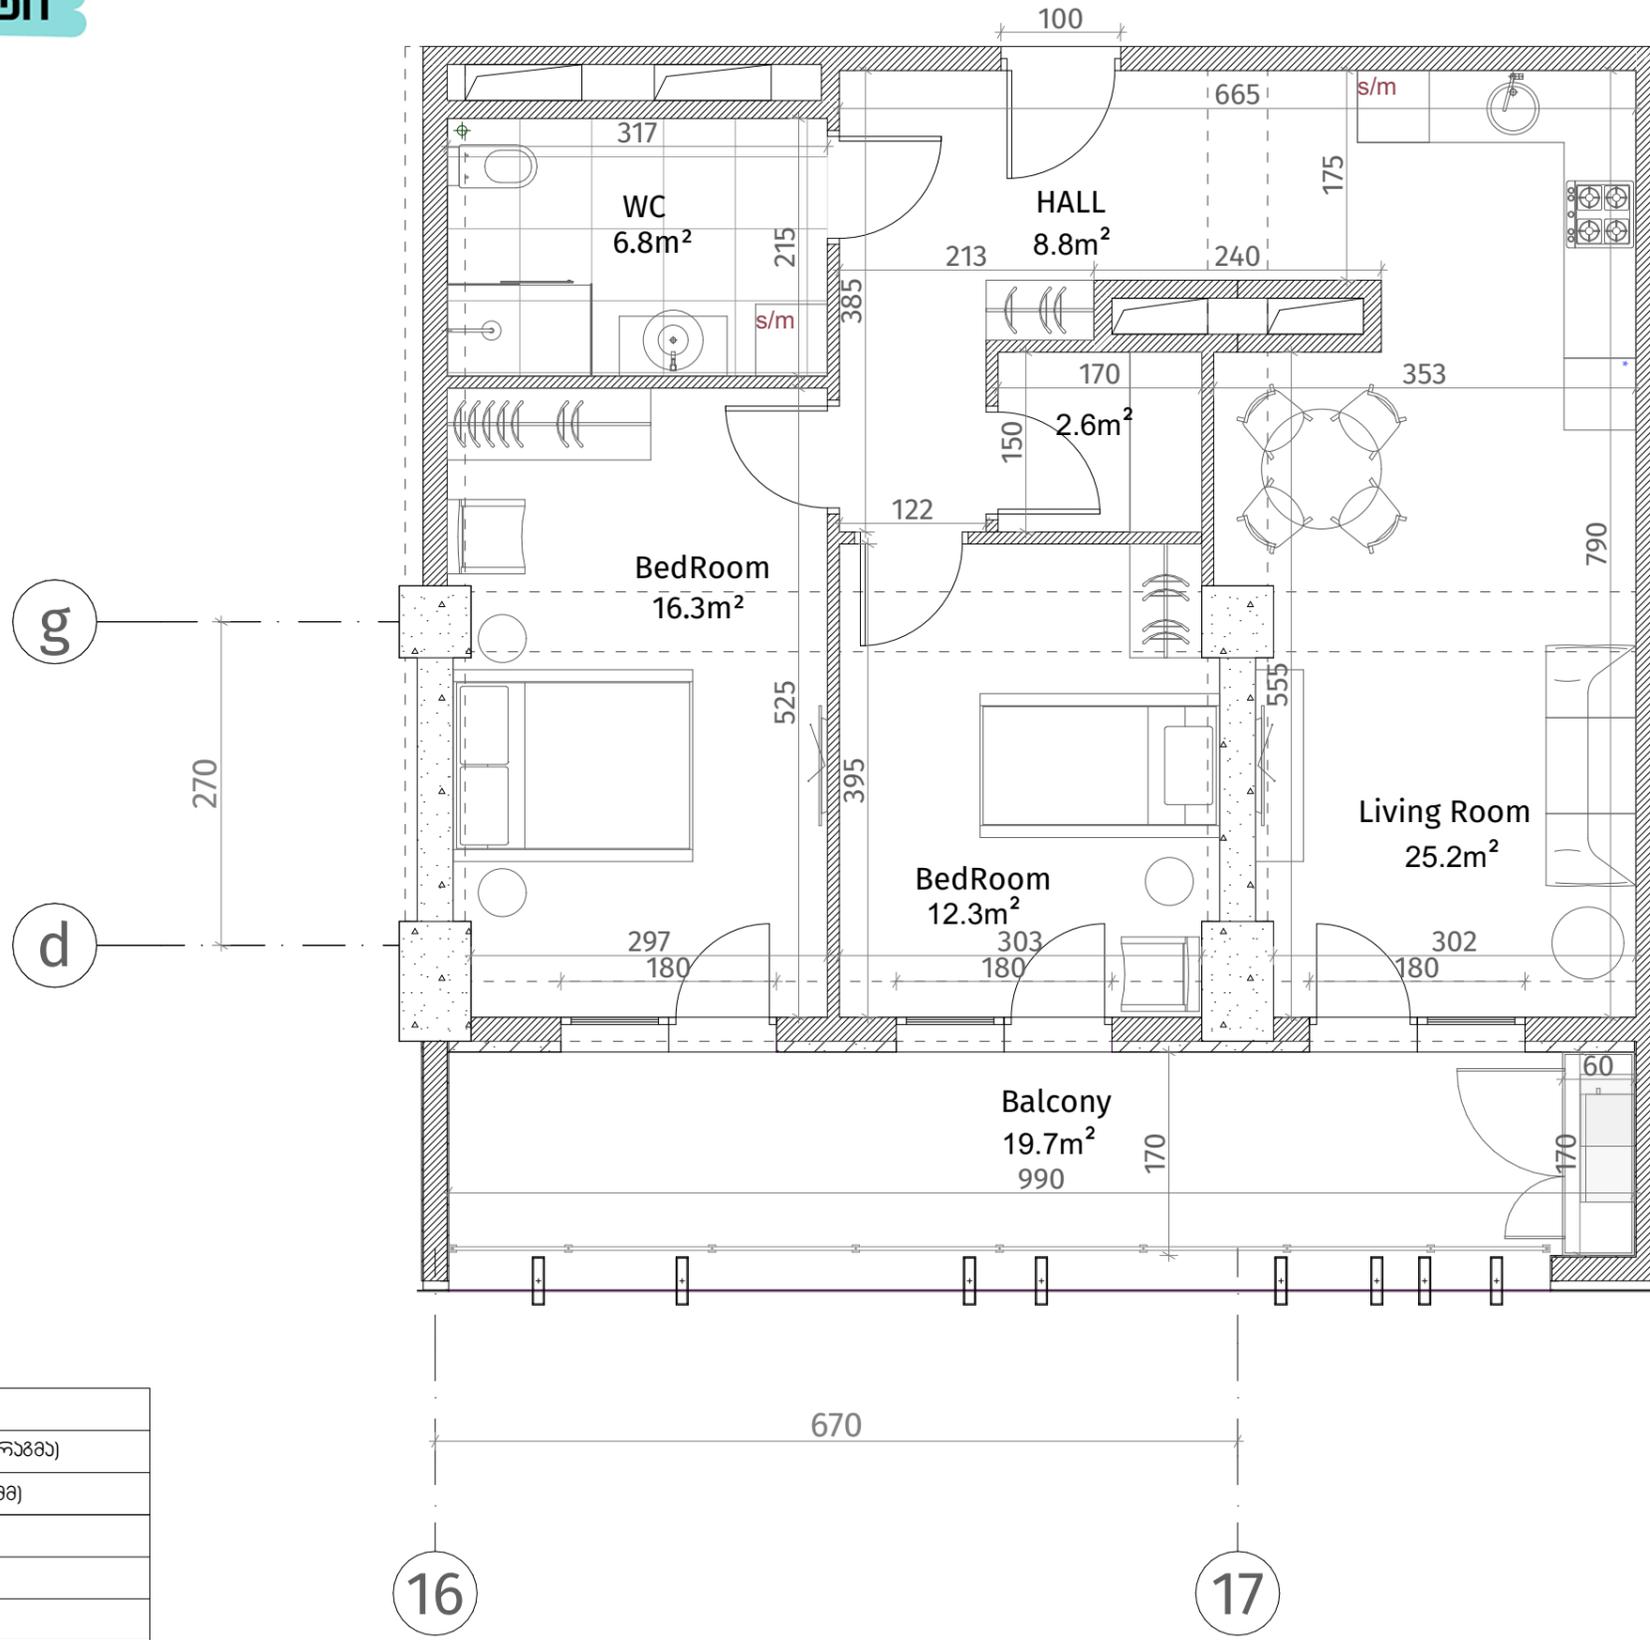

ქსკლინაცია	
	კონკრეტონი (პოლონა, ღიაფრაგვა)
	ბლოკის ჯაჭალი (100-150-200 მმ)
	რიგული (500-500 მმ)
	ფანჯრის აღმნიშვნელი
	თაბაშირ-მუყაოს ფილა
	ღაჯორაბიული ჰანელი
ჯარის სიმაღლე	
მოჭიმული იატაკიდან ჰარამდე: 2.85 მ.	
მოჭიმული იატაკიდან რიგულამდე: 2.55 მ.	

