


თეთრი
კვანძი

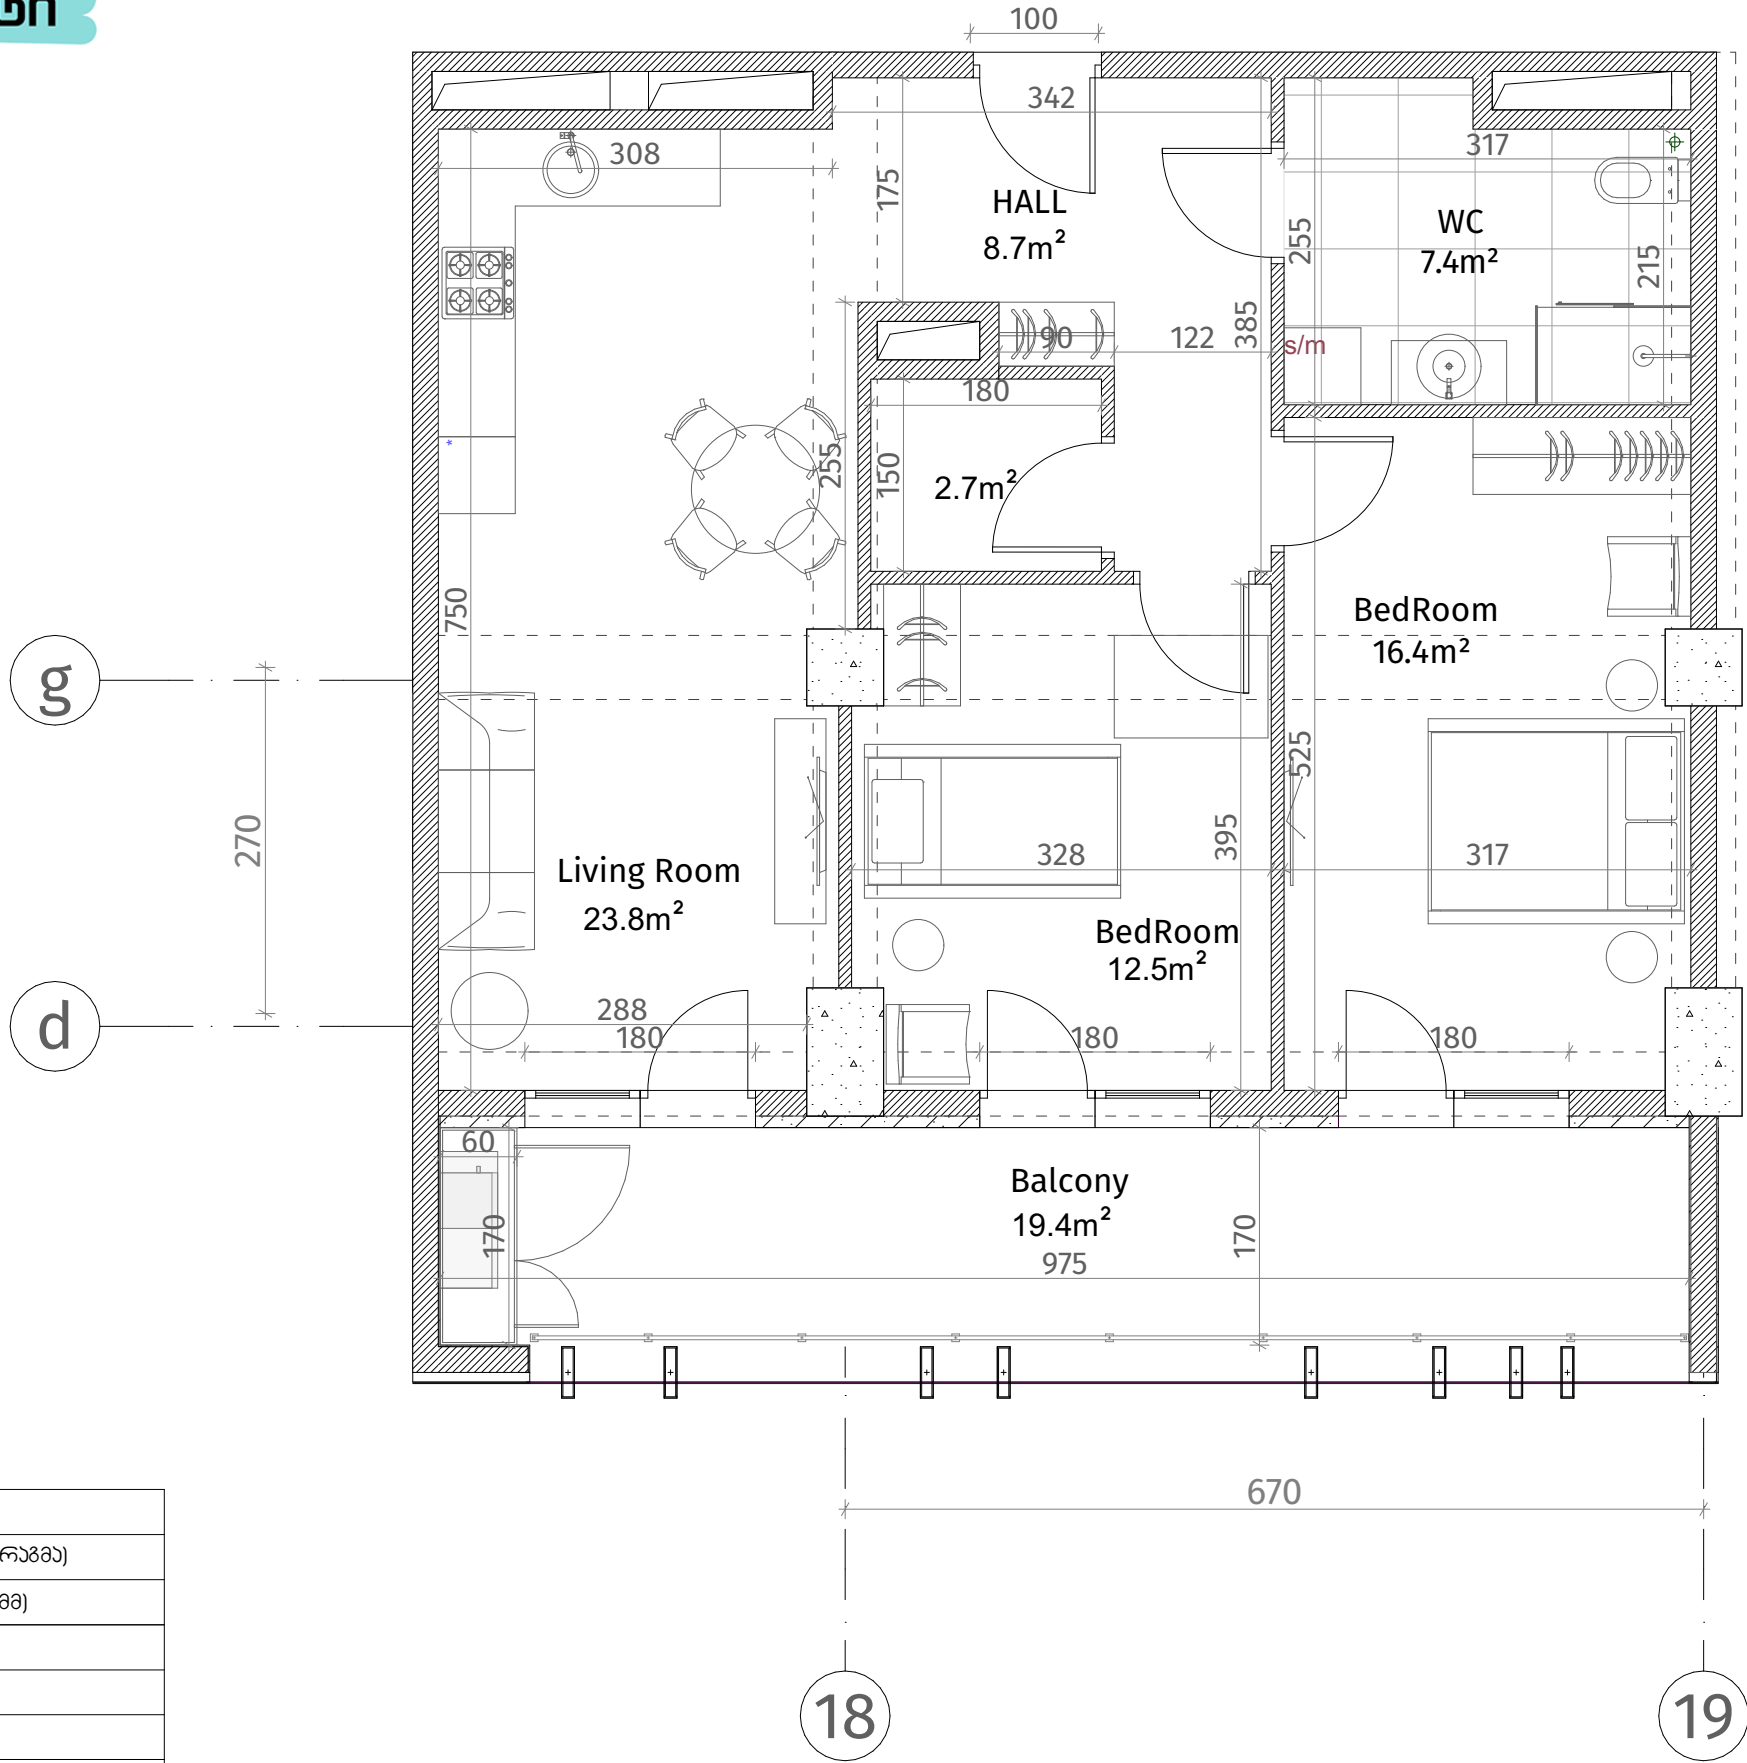

ისანი პარკი

ბლოკი C
სართული 16

ბინა #144
73.5+19.4=92.9

ქსელიანი	
	რეინ-გაბონი (კოლონა, დიფრაგმა)
	ბლოკის ქადალი (100-150-200 მმ)
	რიგული (500-500 მმ)
	გახტის აღმნიშვნელი
	თაბაშირ-გუჟარს ფილა
	ლაპორაბილი პანელი
ვარის სიმაღლე	
მოჭიმული იატაკიდან ჭარბად: 2.85 მ.	
მოჭიმული იატაკიდან რიგულამდე: 2.55 მ.	

