


თეთრი
კვანძი

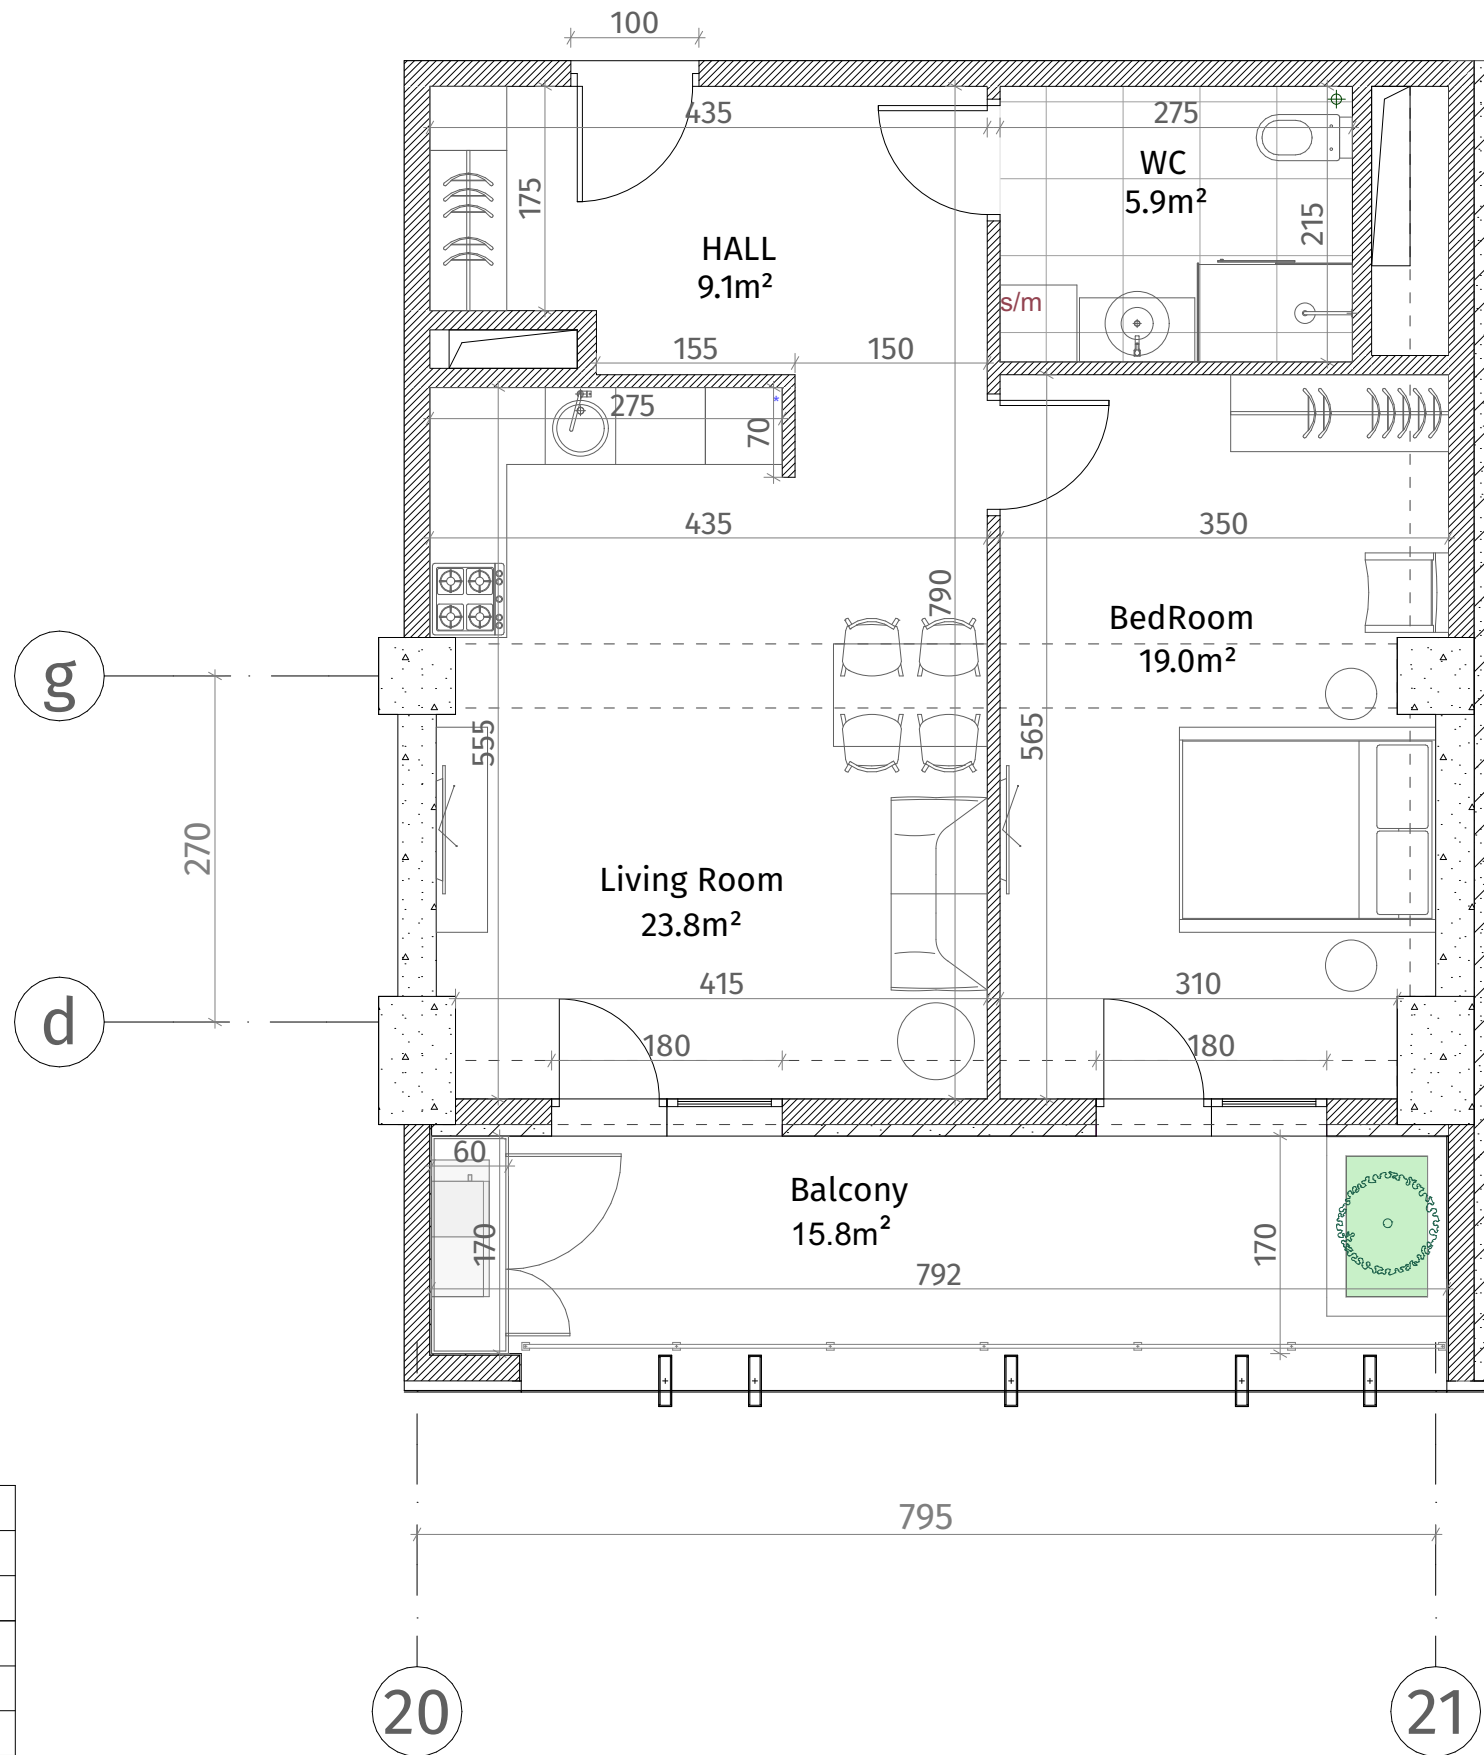

ისანი პარკი

ბლოკი C
სართული 16

ბინა #146
59.2+15.8=75.0

ქსელიანი	
	რკინა-ბეტონი (კოლონა, ღივრება)
	ბლოკის ჯაჭვი (100-150-200 მმ)
	რიგული (500-500 მმ)
	გარეთის აღნიშვნა
	თავიერ-გარეთის ფილა
	ღივრებიანი პანელი
ფარის სიმაღლე	
მოჭიმული იატაკიდან ჭრამა: 2.85 მ.	
მოჭიმული იატაკიდან რიგულამდე: 2.55 მ.	

