


თეთრი
კვანძი

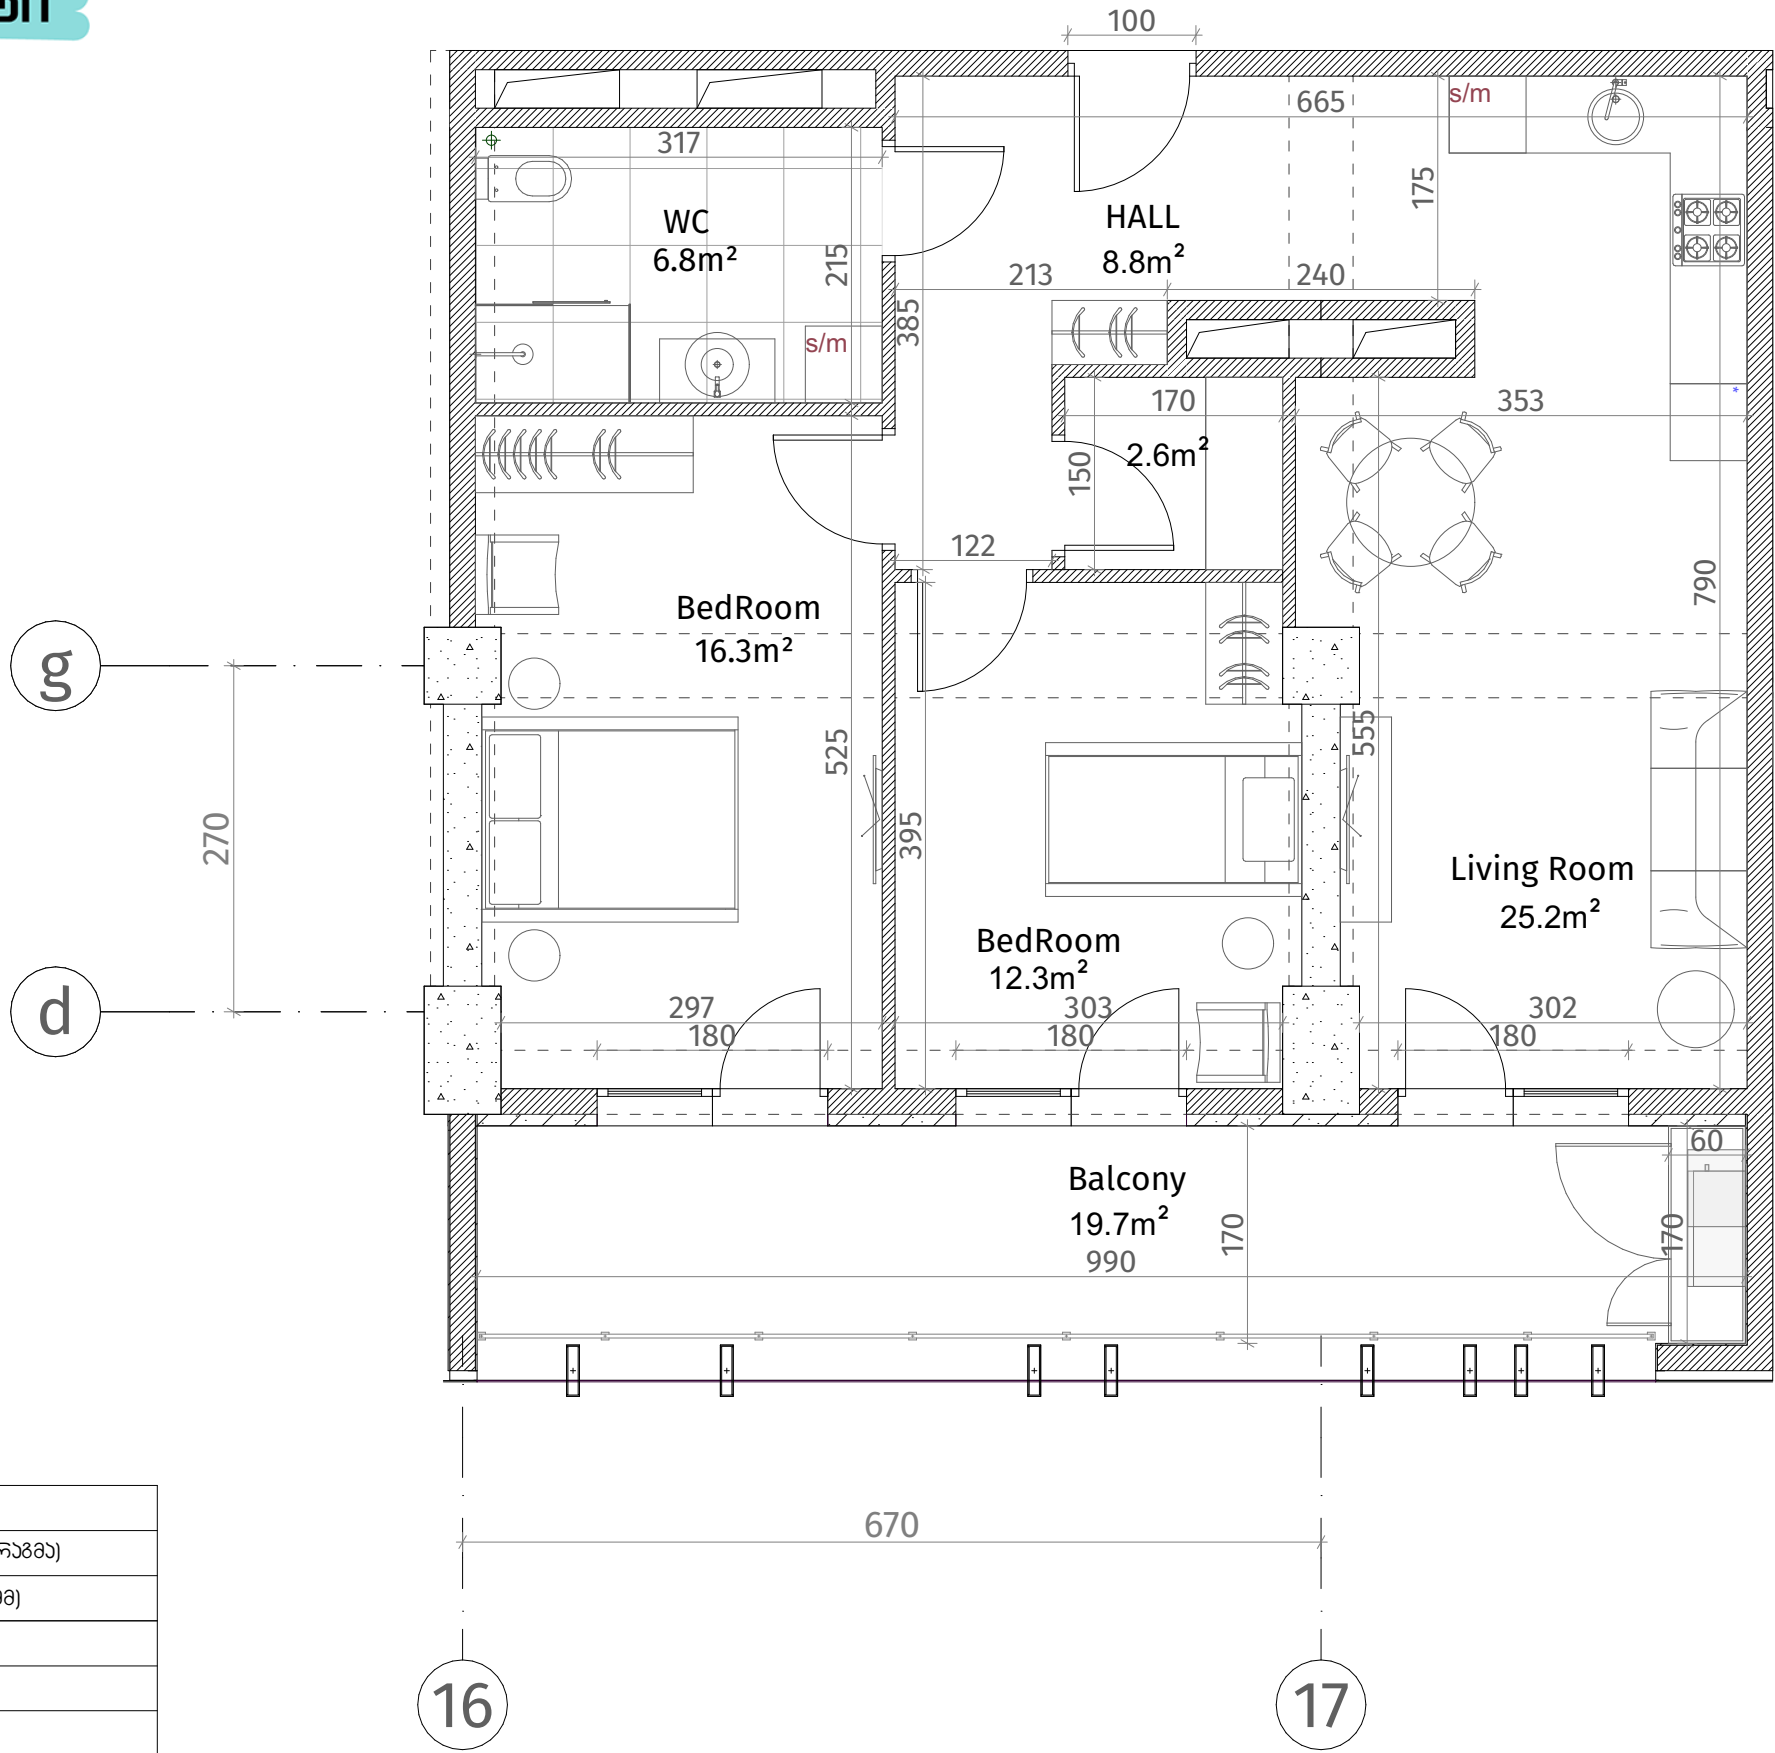

ისანი პარკი

ბლოკი C
სართული 17

ბინა #153
73.8+19.7=93.5

ქსელიანი	
	რკინა-ბეტონი (კოლონა, ღრუბრაგა)
	ბლოკის კედელი (100-150-200 მმ)
	რიგული (500-500 მმ)
	ფანჯრის ალუმინიზაცია
	თაბაშირ-მუყაოს ფილა
	ლაკონიკური პანელი
ფარის სიმაღლე	
მოჭიმული იატაკიდან ჭარბად: 2.85 მ.	
მოჭიმული იატაკიდან რიგულამდე: 2.55 მ.	