


თეთრი
კვანძი

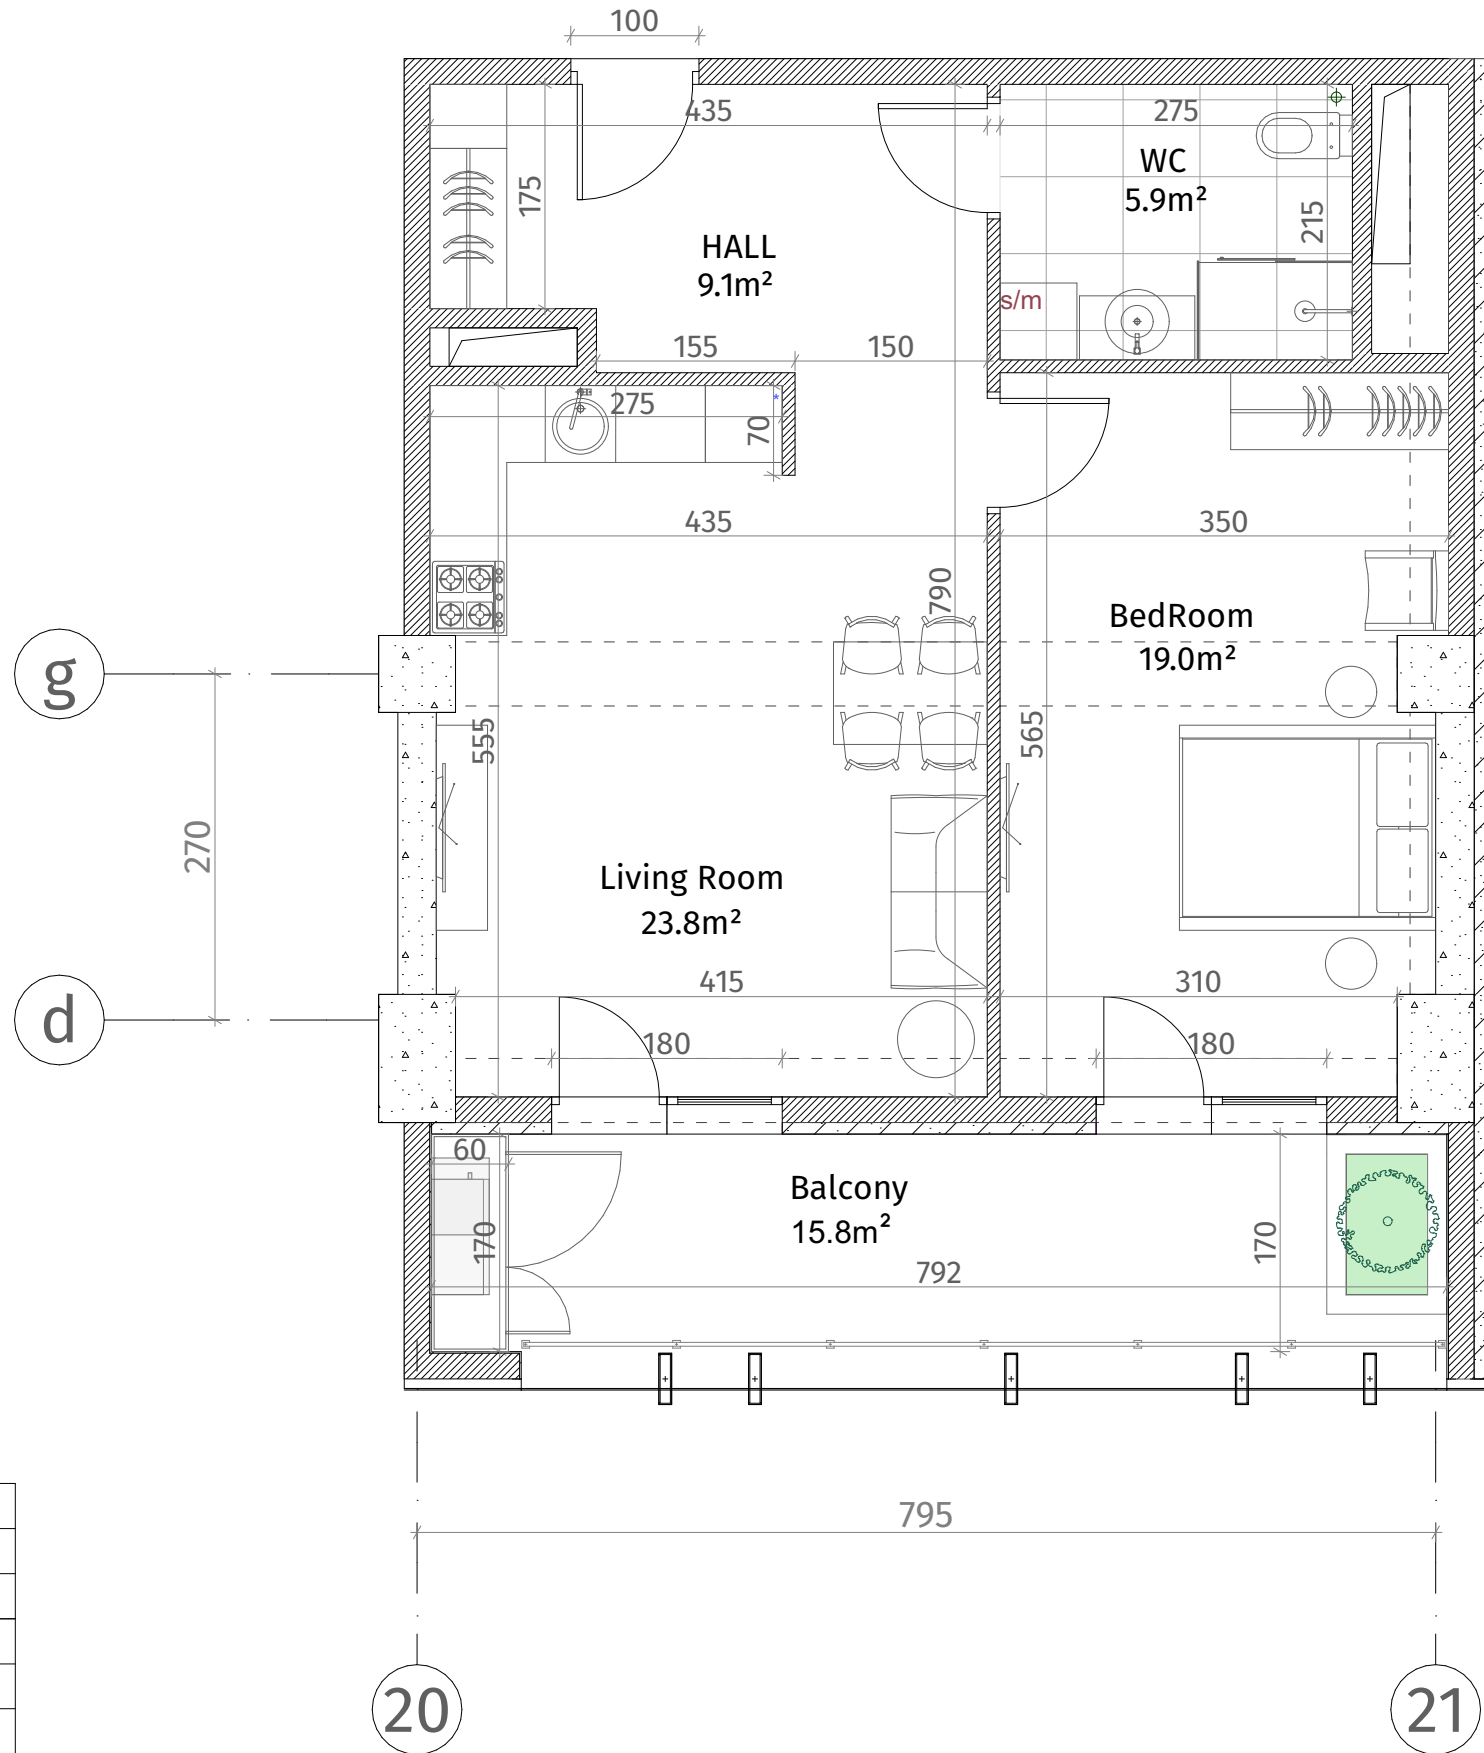

ისანი პარკი

ბლოკი C
სართული 17

ბინა #156
59.2+15.8=75.0

ქსელიანი	
	რეინ-გაბონი (კოლონა, დიფრაგმა)
	ბლოკის ქაღალდი (100-150-200 მმ)
	რიგული (500-500 მმ)
	გახტის აღმნიშვნელი
	თაბაშირ-გუჟოს ფილა
	დაპორაციული პანელი
ჰარის სიმაღლე	
მოჭიმული იატაკიდან ჰარამდე: 2.85 მ.	
მოჭიმული იატაკიდან რიგულამდე: 2.55 მ.	

