
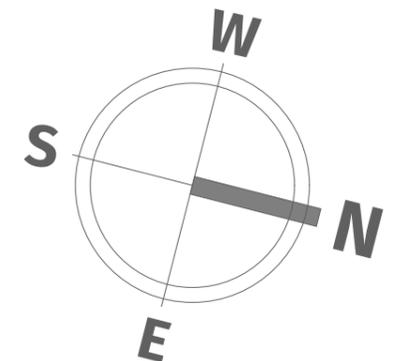
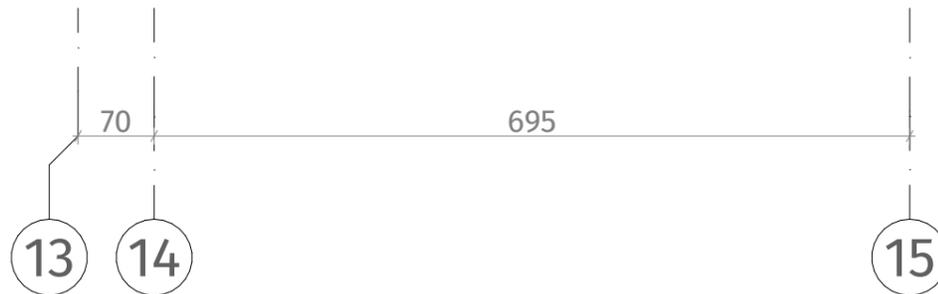


**თეთრი  
კვანძი**

ისანი პარკი  
ბლოკი C  
სართული 18

ბინა #160  
101.4+23.5=124.9

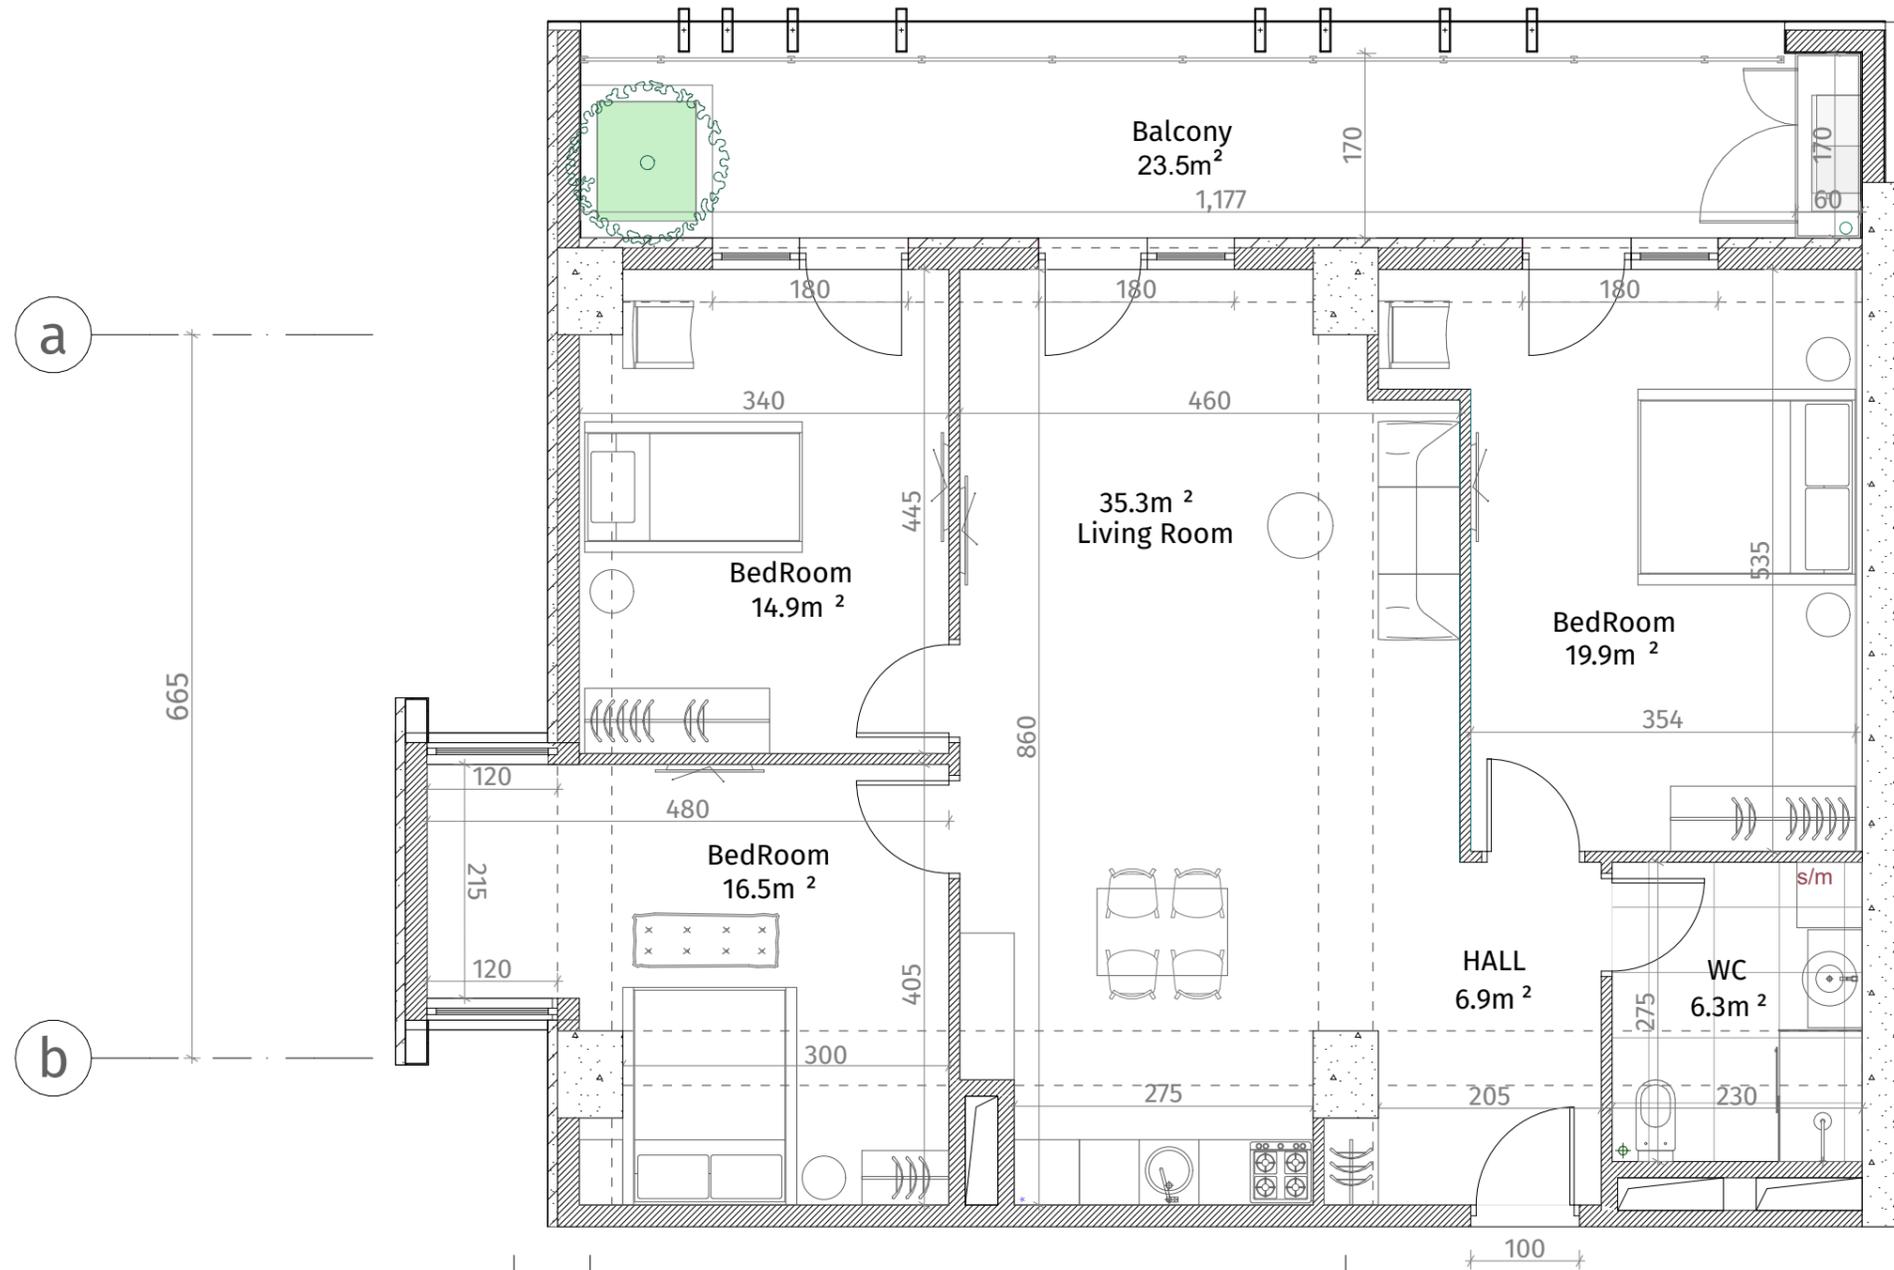

ექსპლიკაცია	
	რკინა-ბეტონი (კოლონა, დიაფრაგმა)
	ბლოკის კედელი (100-150-200 მმ)
	რიგული (500-500 მმ)
	მახის აღმნიშვნელი
	თაბაშირ-მუყოს ფილა
	დაპირავებული კაფალი
ჭარის სიმაღლე	
მოვივლი იბაიდან ჭარამდე: 2.85 მ.	
მოვივლი იბაიდან რიგულამდე: 2.55 მ.	