



**თეთრი
კვანძი**


ისანი პარკი

ბლოკი C

სართული 18

ბინა #166

48.7+12.9=61.6

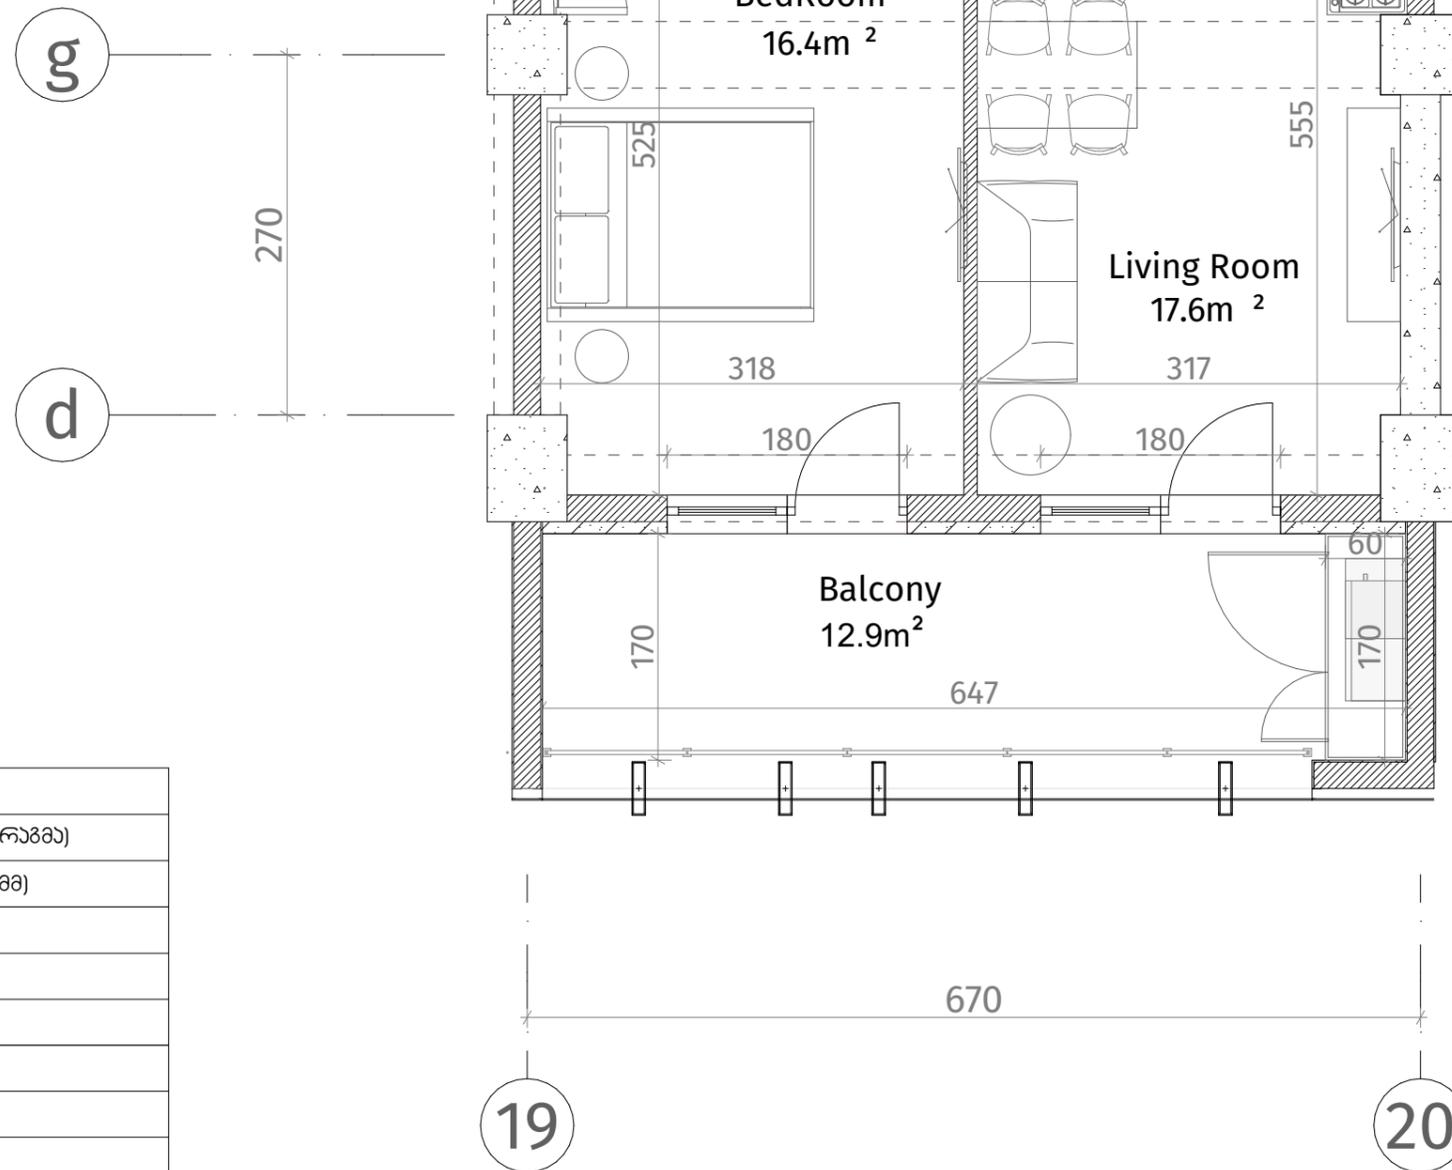

აქსლინა	
	კონკრეტული (სოლონი, ღიაფრაგა)
	ბლოკის კედელი (100-150-200 მმ)
	რიგული (500-500 მმ)
	ფანჯრის ალუმინიუმის
	თაბაშირ-მუხარს ფილა
	დუქორბილი ხანელი
ჯანის სიმაღლე	
მოჭიმული იატაკიდან ჯანამდე: 2.85 მ.	
მოჭიმული იატაკიდან რიგულამდე: 2.55 მ.	

