



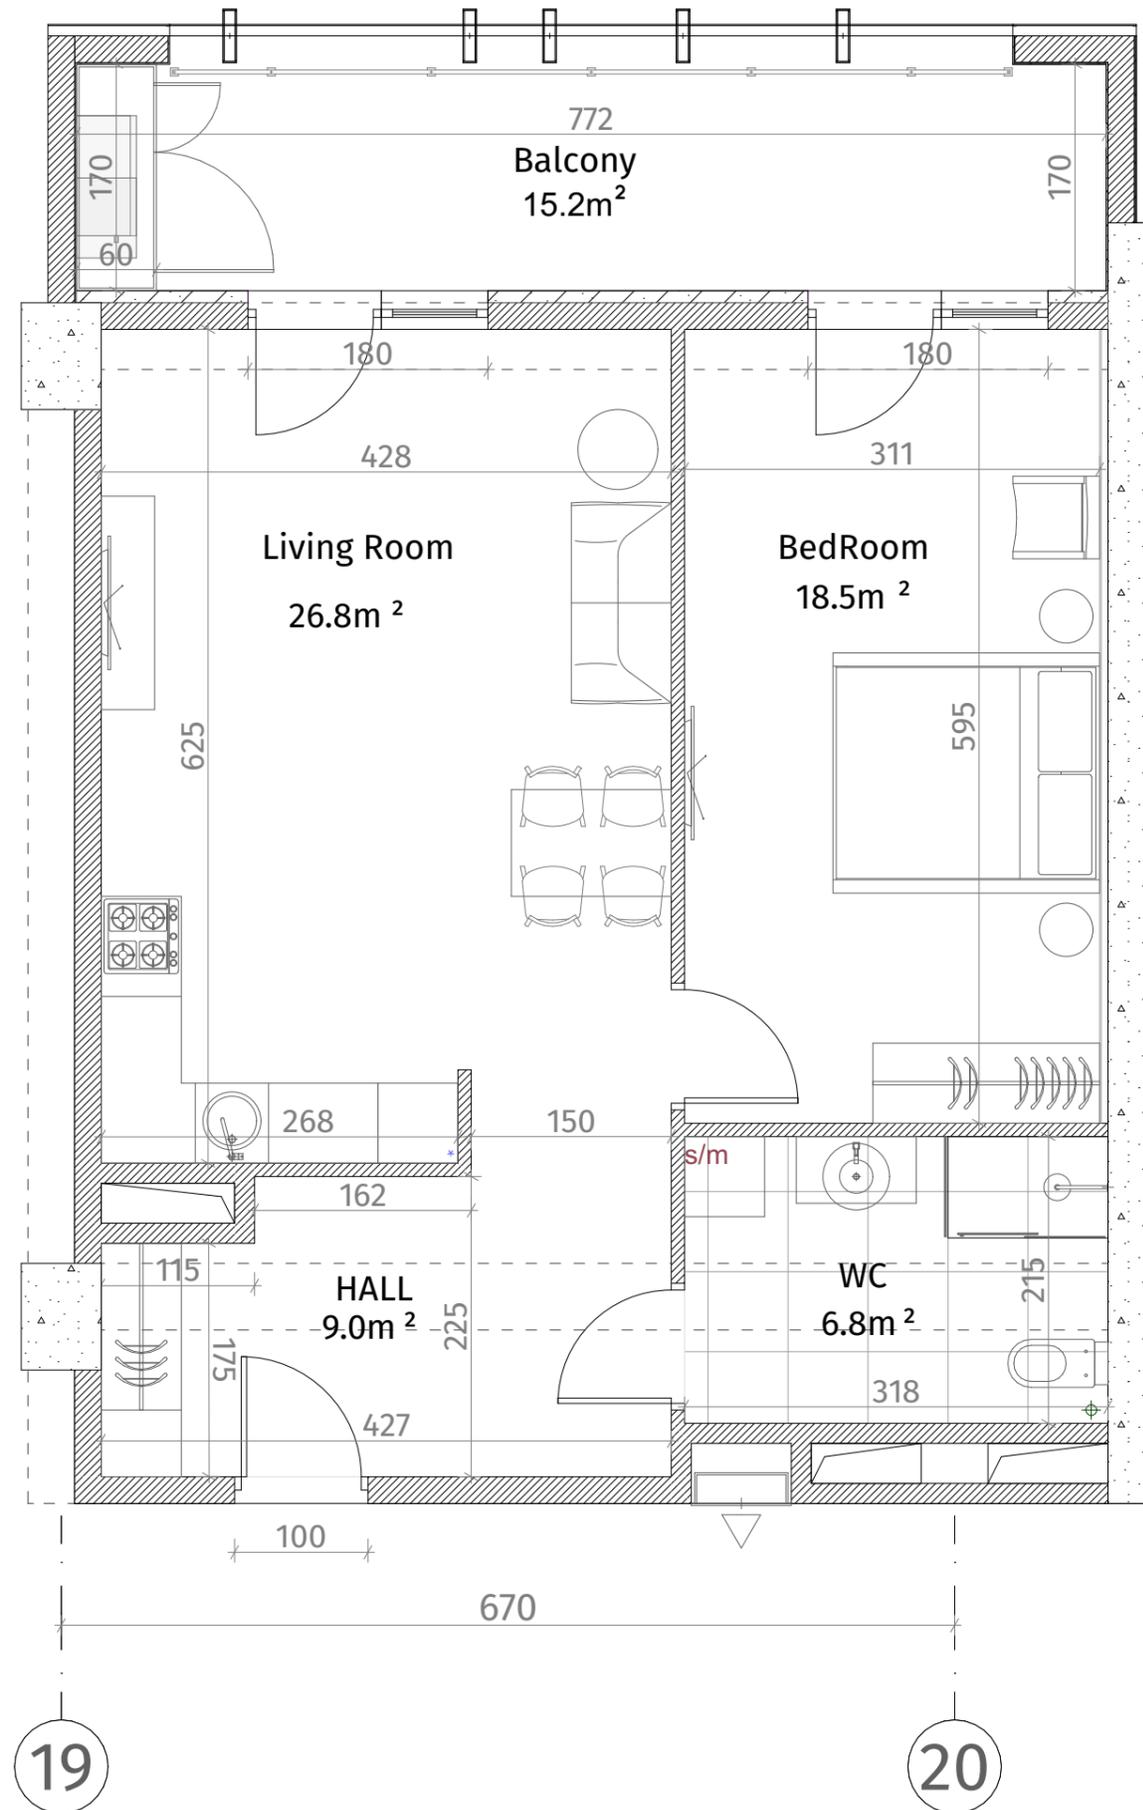

**თეთრი  
კვანახი**

ისანი პარკი  
ბლოკი C  
სართული 18

ბინა #168  
62.9+15.2=78.1

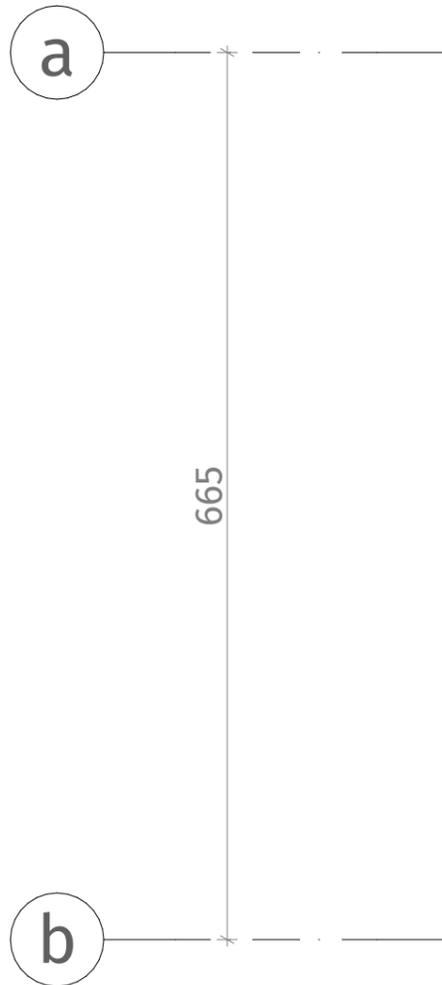

აქსელერაცია	
	რკინა-ბეტონი (სოლონა, დიაფრაგმა)
	ბლოკის ჯაჭვები (100-150-200 მმ)
	რიგული (500-500 მმ)
	მახის აღმნიშვნელი
	თაბაშირ-მუყოს ფილა
	დეკორატიული ჰაელი
ჭარის სიმაღლე	
მოჭიმული იატაკიდან ჭარამდე: 2.85 მ.	
მოჭიმული იატაკიდან რიგულამდე: 2.55 მ.	

