
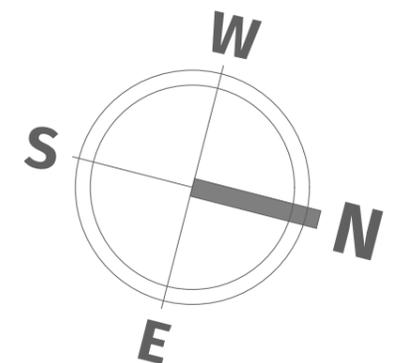
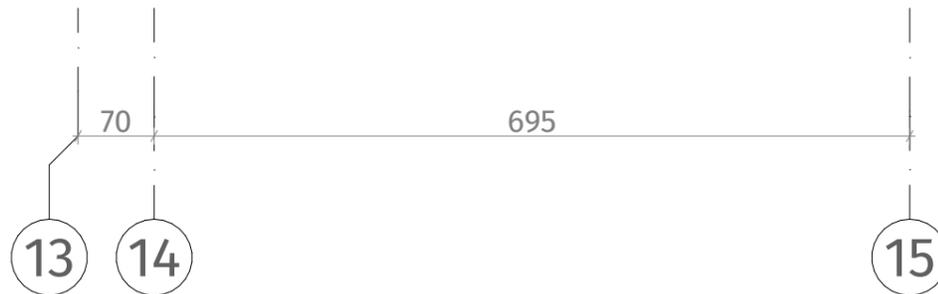


**თეთრი
კვანძი**

ისანი პარკი
ბლოკი C
სართული 19

ბინა #171
101.4+23.5=124.9

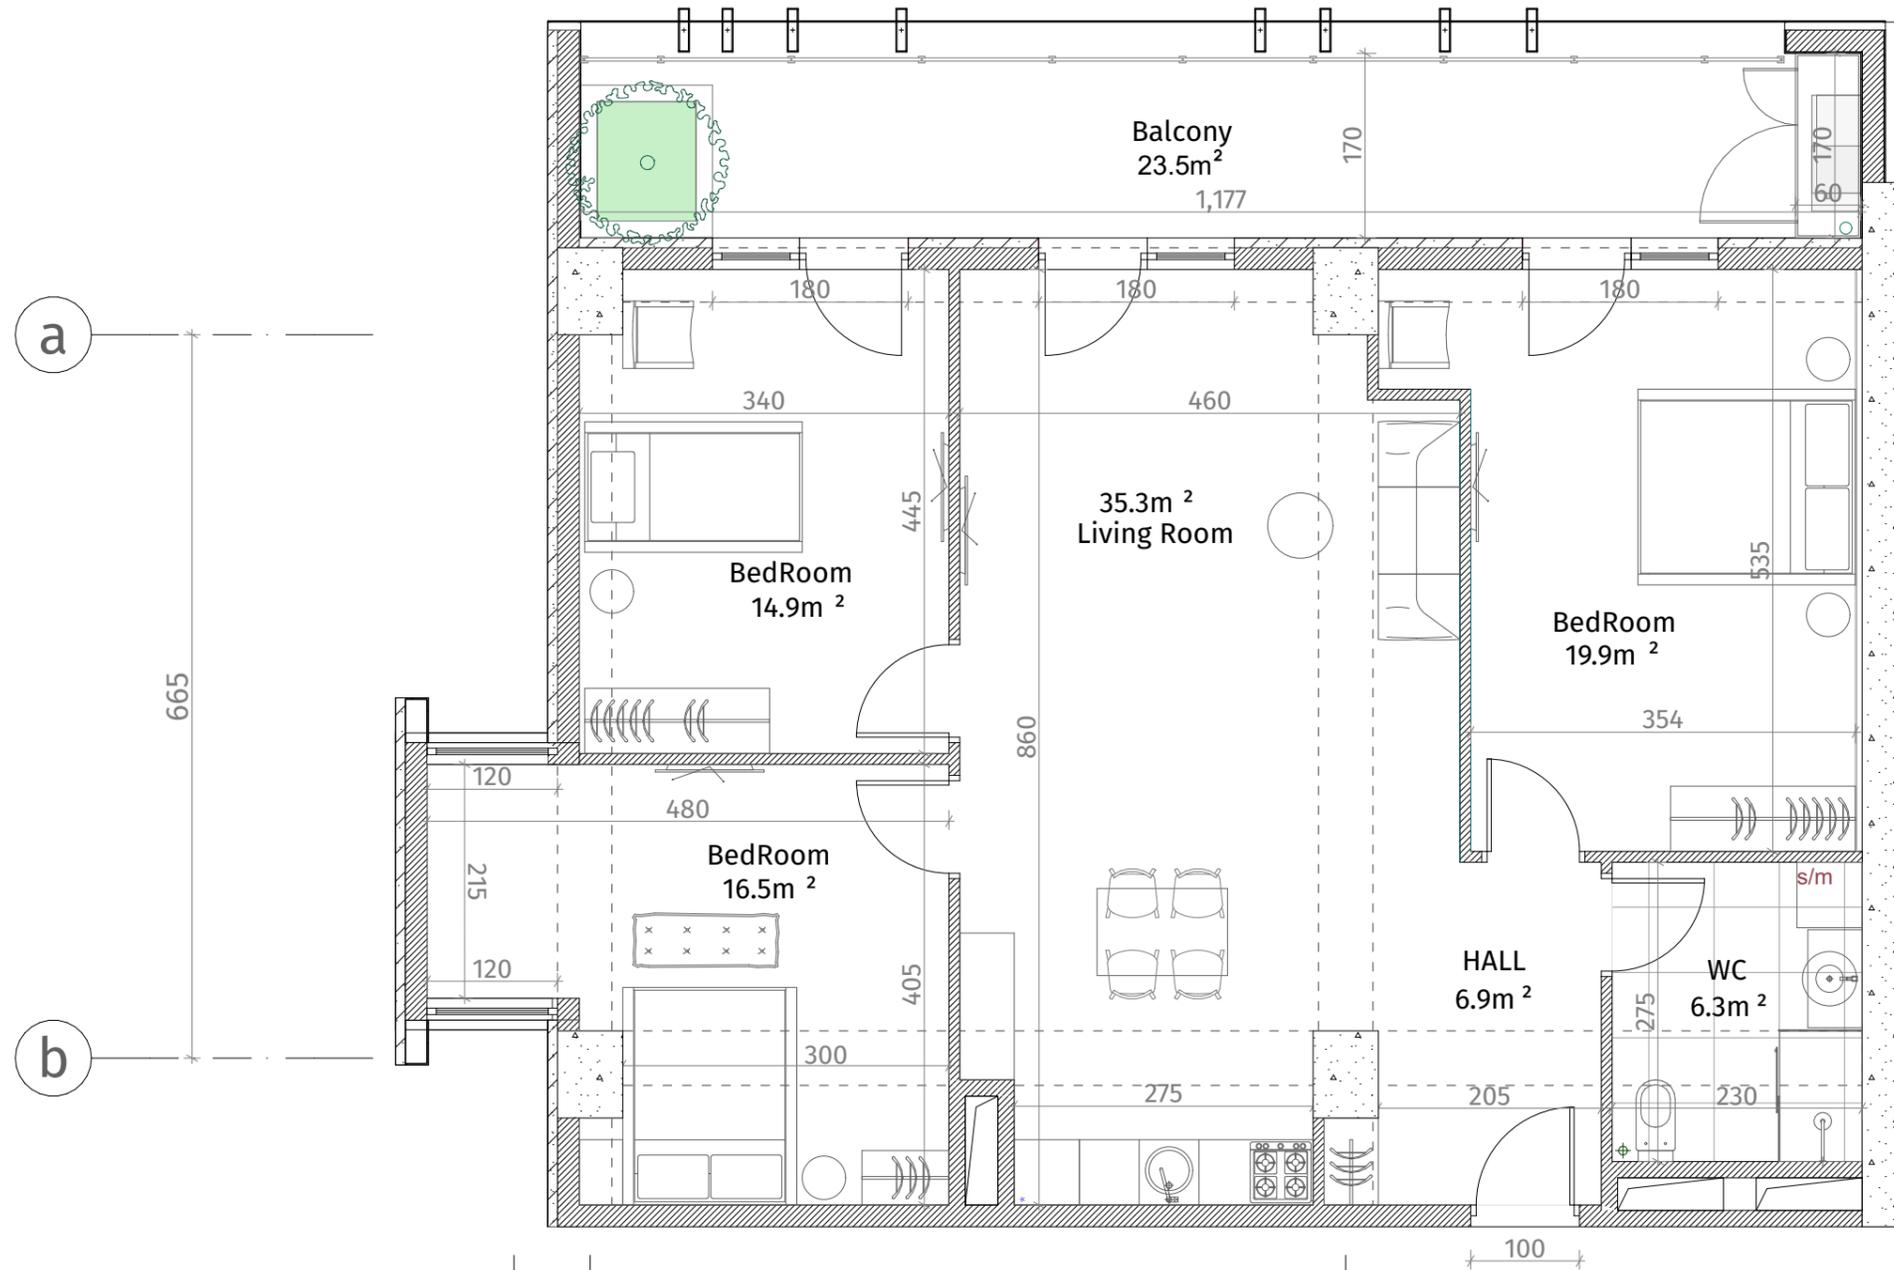

ექსპლიკაცია	
	რკინა-ბეტონი (კოლონა, ფილაგრაფა)
	ბლოკის კედელი (100-150-200 მმ)
	რიგული (500-500 მმ)
	მახის აღმნიშვნელი
	თაბაშირ-მუყოს ფილა
	ფაირობითი კანელი
ჭარის სიმაღლე	
მოვიწერი იბაიდან ჭარამდე: 2.85 მ.	
მოვიწერი იბაიდან რიგულამდე: 2.55 მ.	