

**თეთრი
კვანახი**



ისანი პარკი

ბლოკი C

სართული 19

ბინა #174

48.7+12.9=61.6

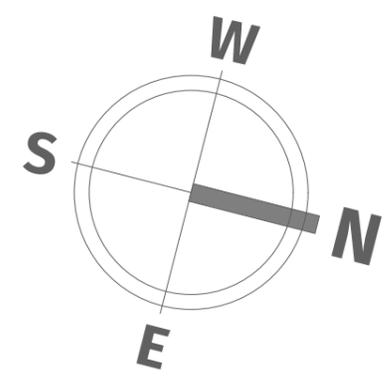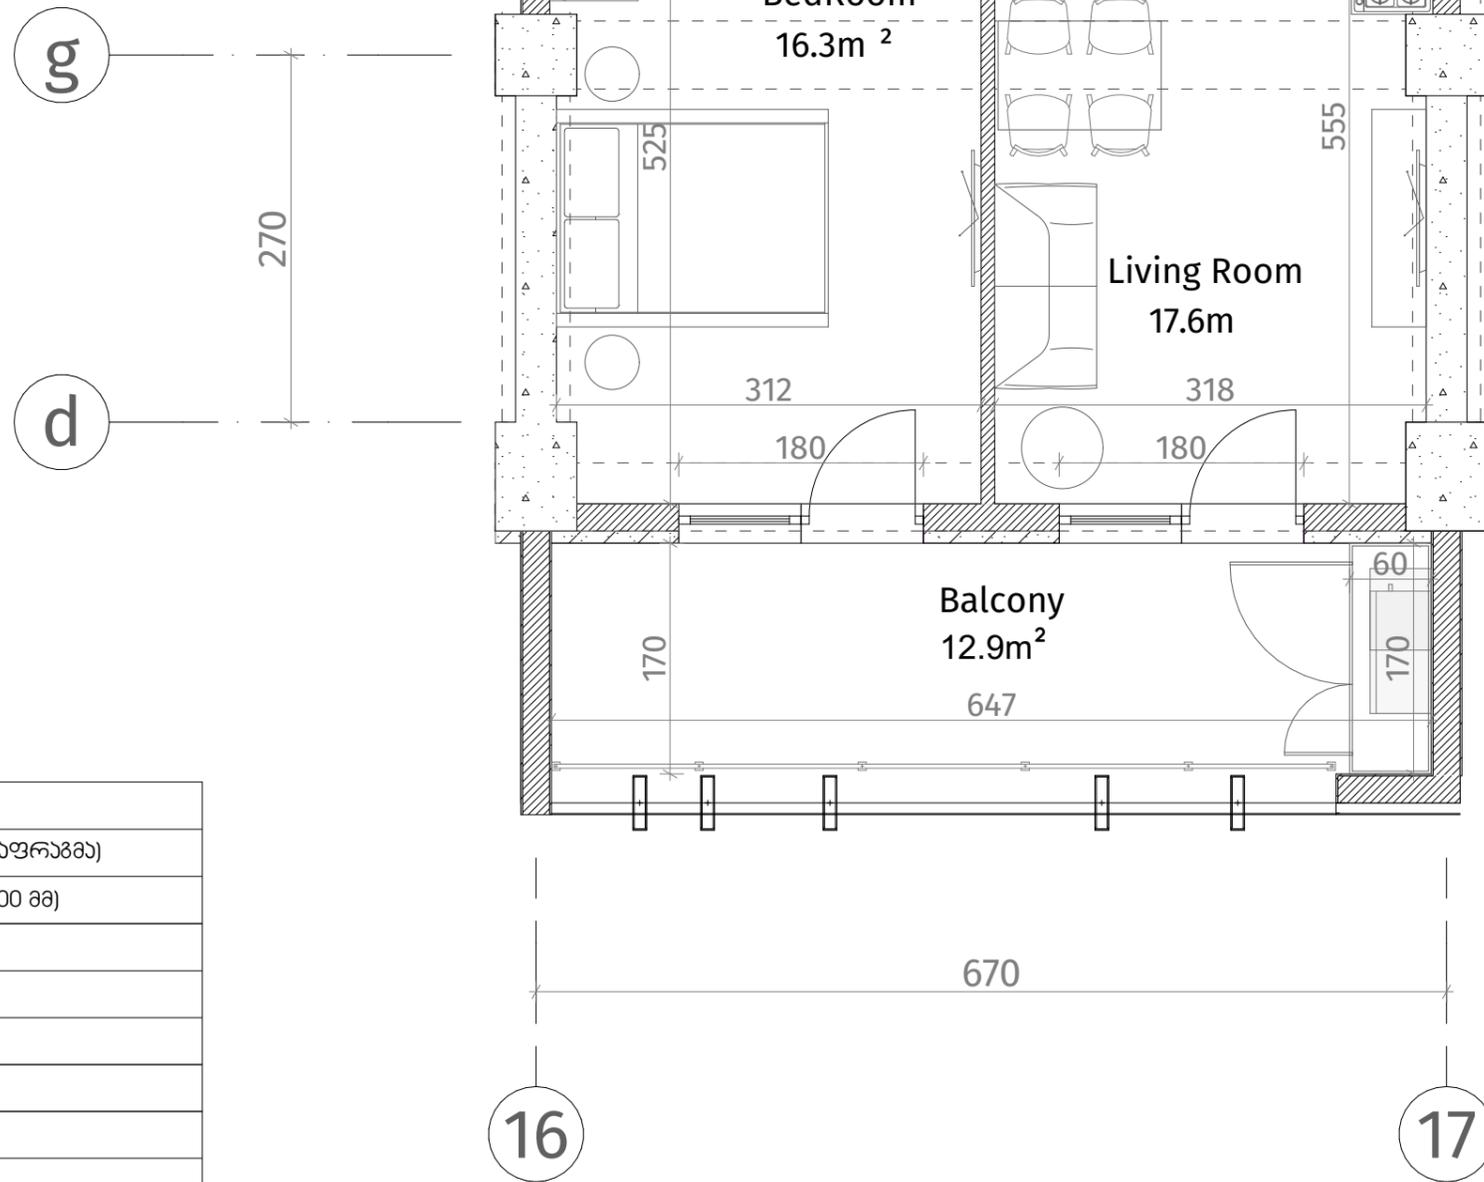

ექსპლიკაცია

	რკინა-ბეტონი (კოლონა, ღიაფრამა)
	ბლოკის ჯაჭული (100-150-200 მმ)
	რიგული (500-500 მმ)
	გახბის აღმნიშვნელი
	თახავირ-მუყოს ფილა
	დაკორაბიული ჰანელი
ჰარის სიმაღლე	
მოჭიმული იატაკიდან ჰარამდე: 2.85 მ.	
მოჭიმული იატაკიდან რიგულამდე: 2.55 მ.	