



**თეთრი
კვანახი**


ისანი პარკი

ბლოკი C

სართული 19

ბინა #176

49.5+12.9=62.4

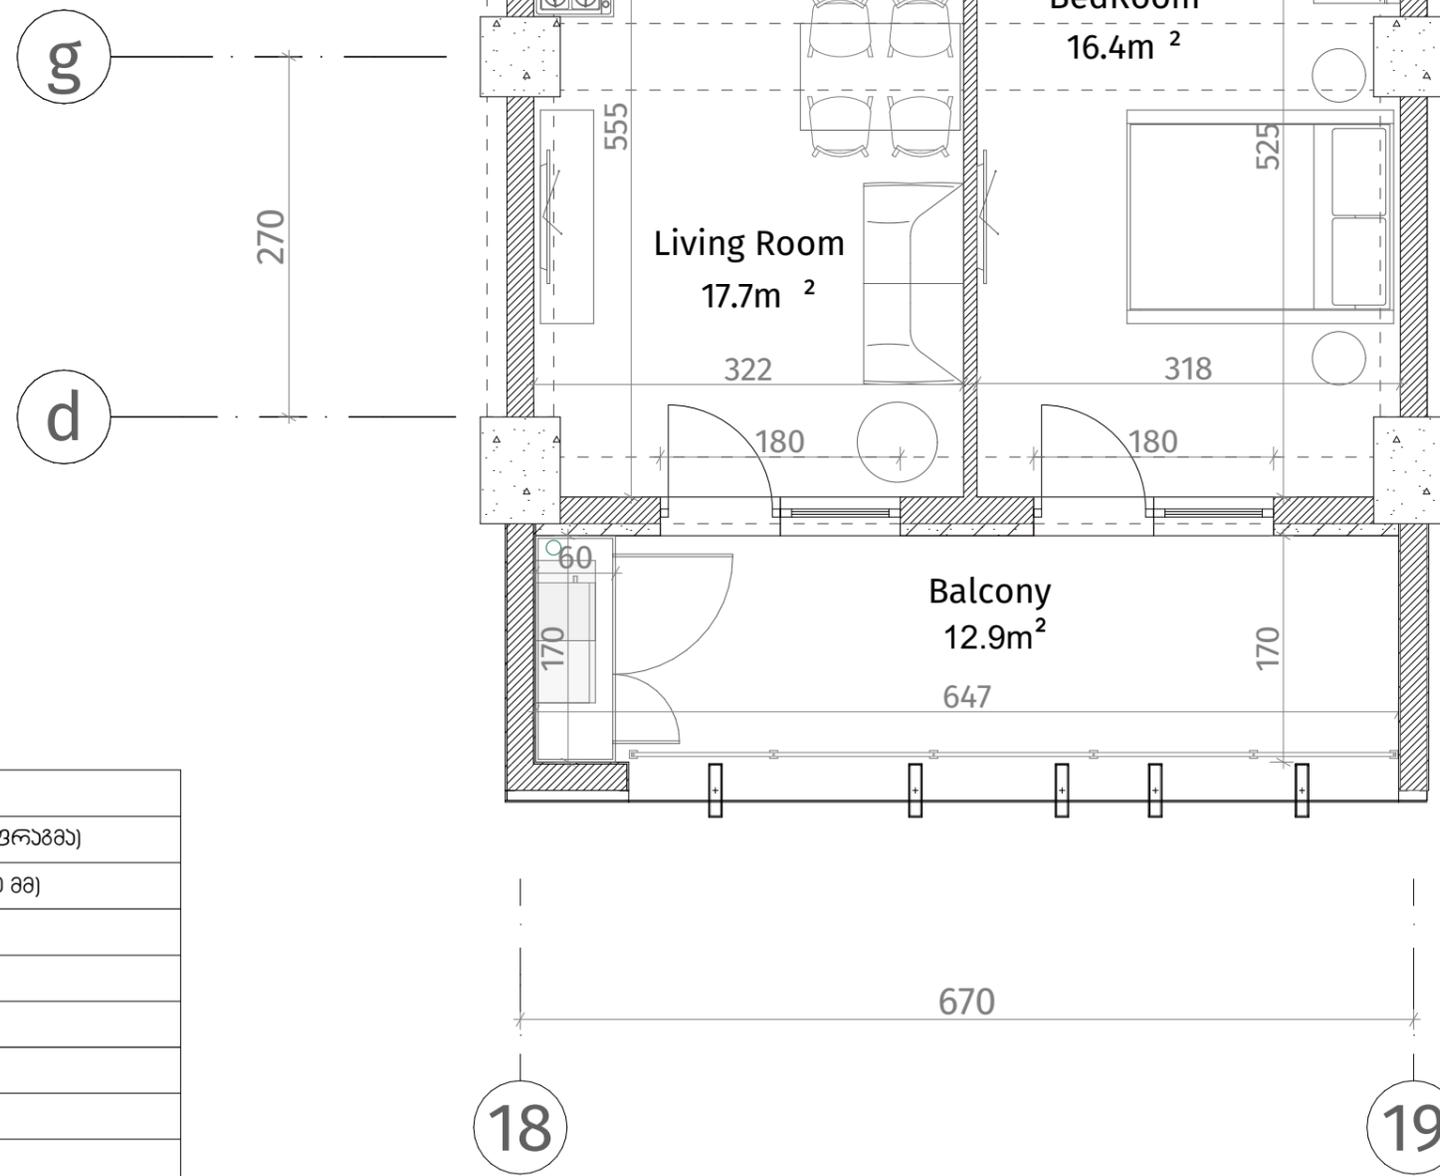

აქსელის ნახატი	
	კონკრეტის ნახატი (სვეტი, კედელი)
	ბლოკის ნახატი (100-150-200 მმ)
	კიბედი (500-500 მმ)
	ფანჯრის აღნიშვნა
	თაბაშირ-მუხარს ფილა
	დარბაზის კარები
წარის სიმაღლე	
მოჭიმული იატაკიდან წარამდე: 2.85 მ.	
მოჭიმული იატაკიდან კიბელებამდე: 2.55 მ.	

