



**თეთრი
კვანძი**





ისანი პარკი

ბლოკი C

სართული 19

ბინა #178

59.3+15.8=75.1

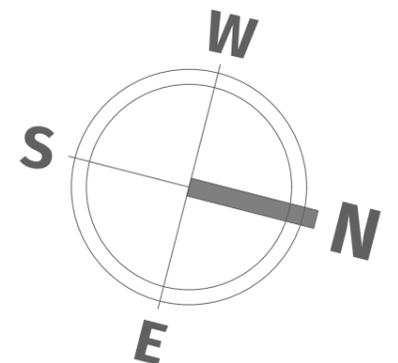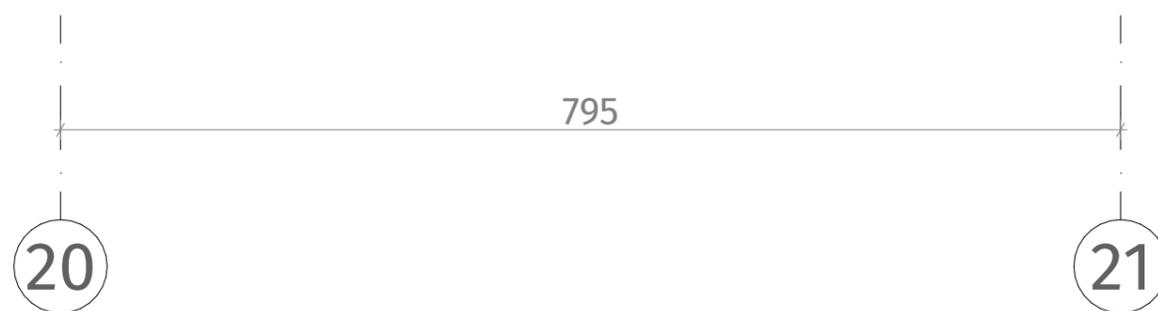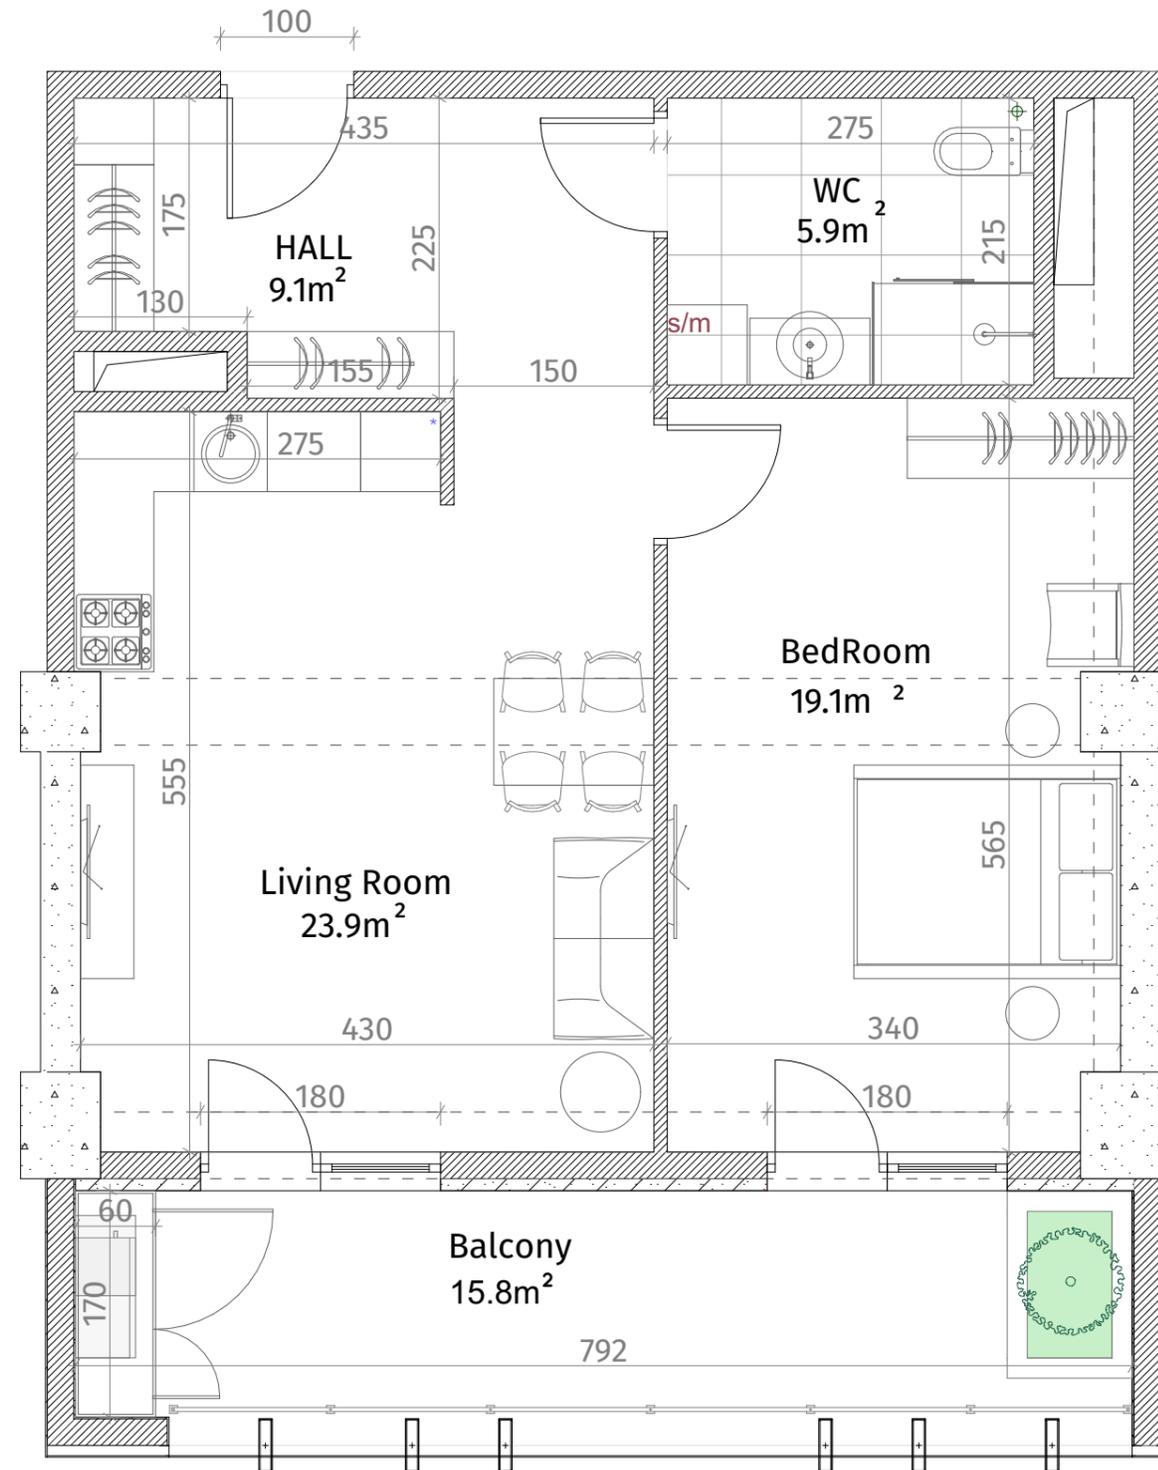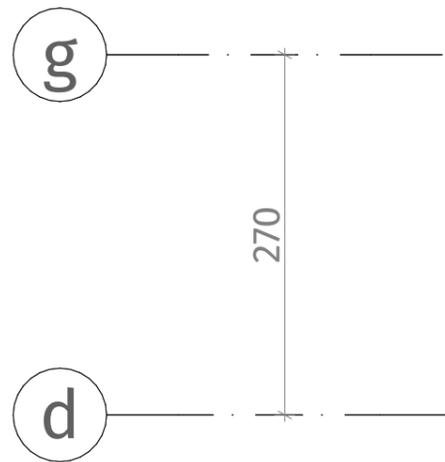

აქსელის ნიშნები	
	რკინა-ბეტონი (სოლონა, ღიაფრაგა)
	ბლოკის ჯაჭვი (100-150-200 მმ)
	რიგული (500-500 მმ)
	ბაზის აღმნიშვნელი
	თაბაშირ-მუჯოს ფილა
	დაკორაბილი ჰაელი
ჟარის სიმაღლე	
მოჭიმული იატაკიდან ჟარამდე: 2.85 მ.	
მოჭიმული იატაკიდან რიგულამდე: 2.55 მ.	