



**თეთრი
კვანახი**

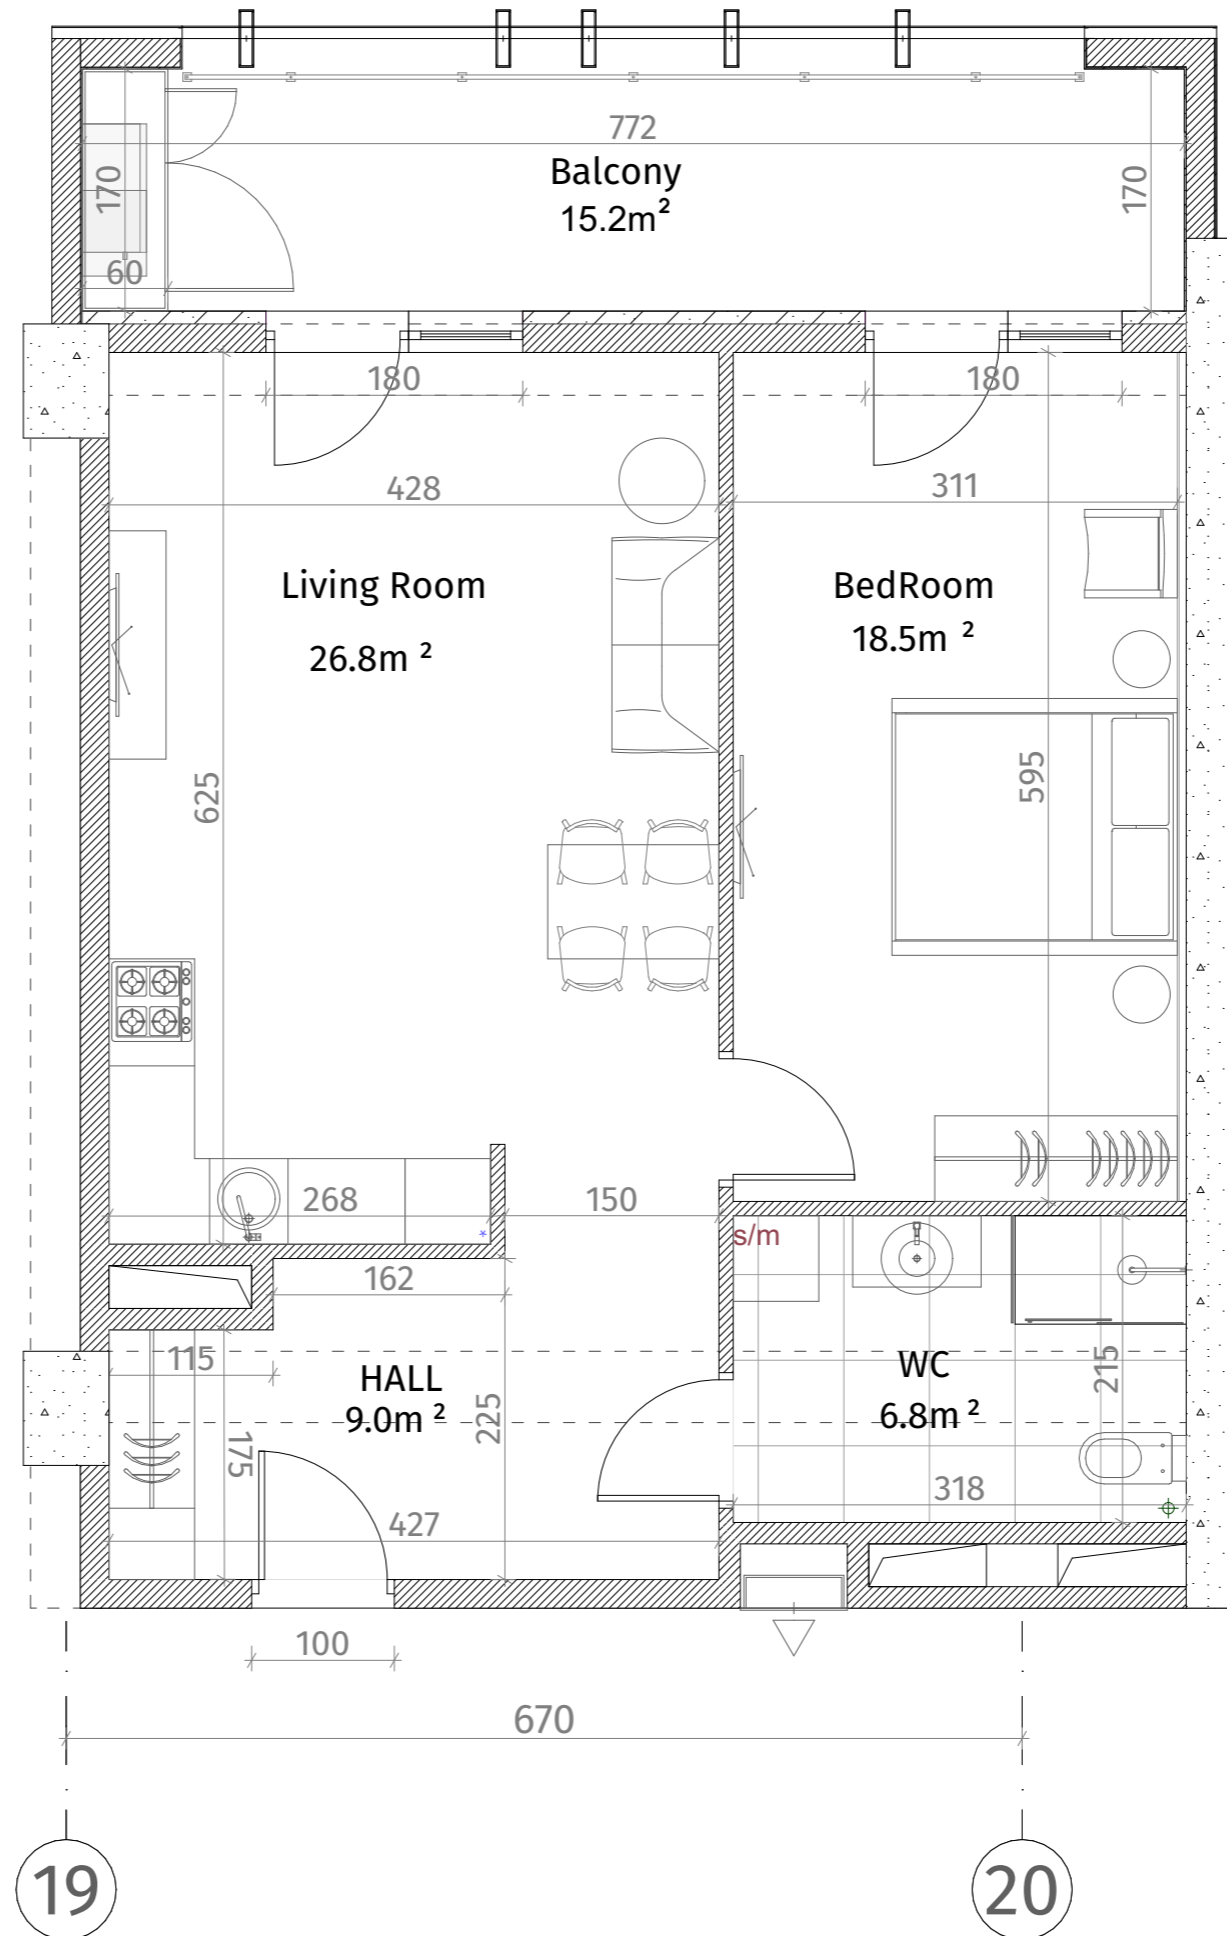

ისანი პარკი
ბლოკი C
სართული 19
ბინა #179
62.9+15.2=78.1

აქსელერაცია	
	რკინა-ბეტონი (სტოპონა, დიაფრაგმა)
	ბლოკის ჯაჭვი (100-150-200 მმ)
	რიგული (500-500 მმ)
	ფაბრის აღმნიშვნელი
	თაბაშირ-მუყოს ფილა
	დეკორატიული ჰაელი
ჭარის სიმაღლე	
მოჭიმული იატაკიდან ჭარამდე: 2.85 მ.	
მოჭიმული იატაკიდან რიგულამდე: 2.55 მ.	

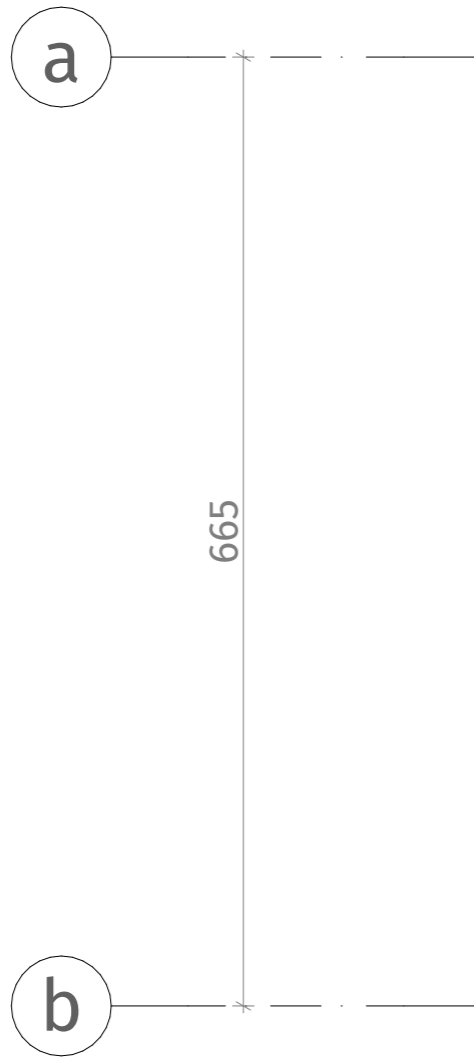