
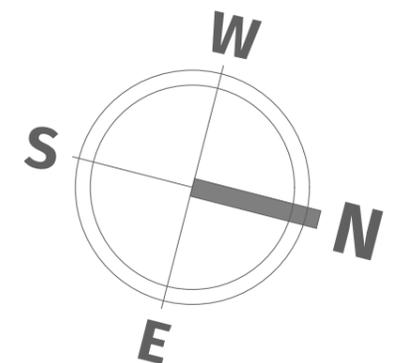
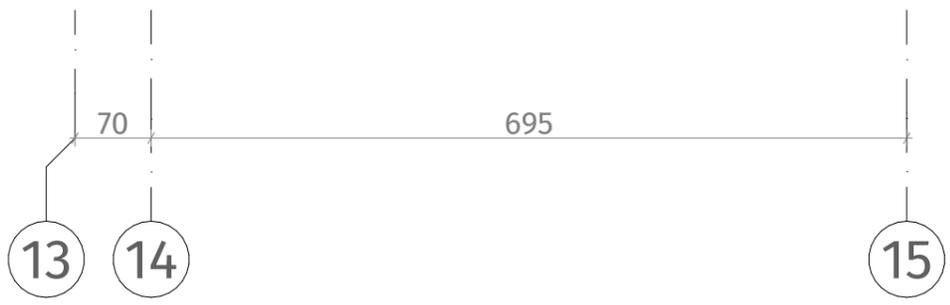


**თეთრი  
კვანახი**

ისანი პარკი  
ბლოკი C  
სართული 20

ბინა #182  
101.8+23.5=125.3

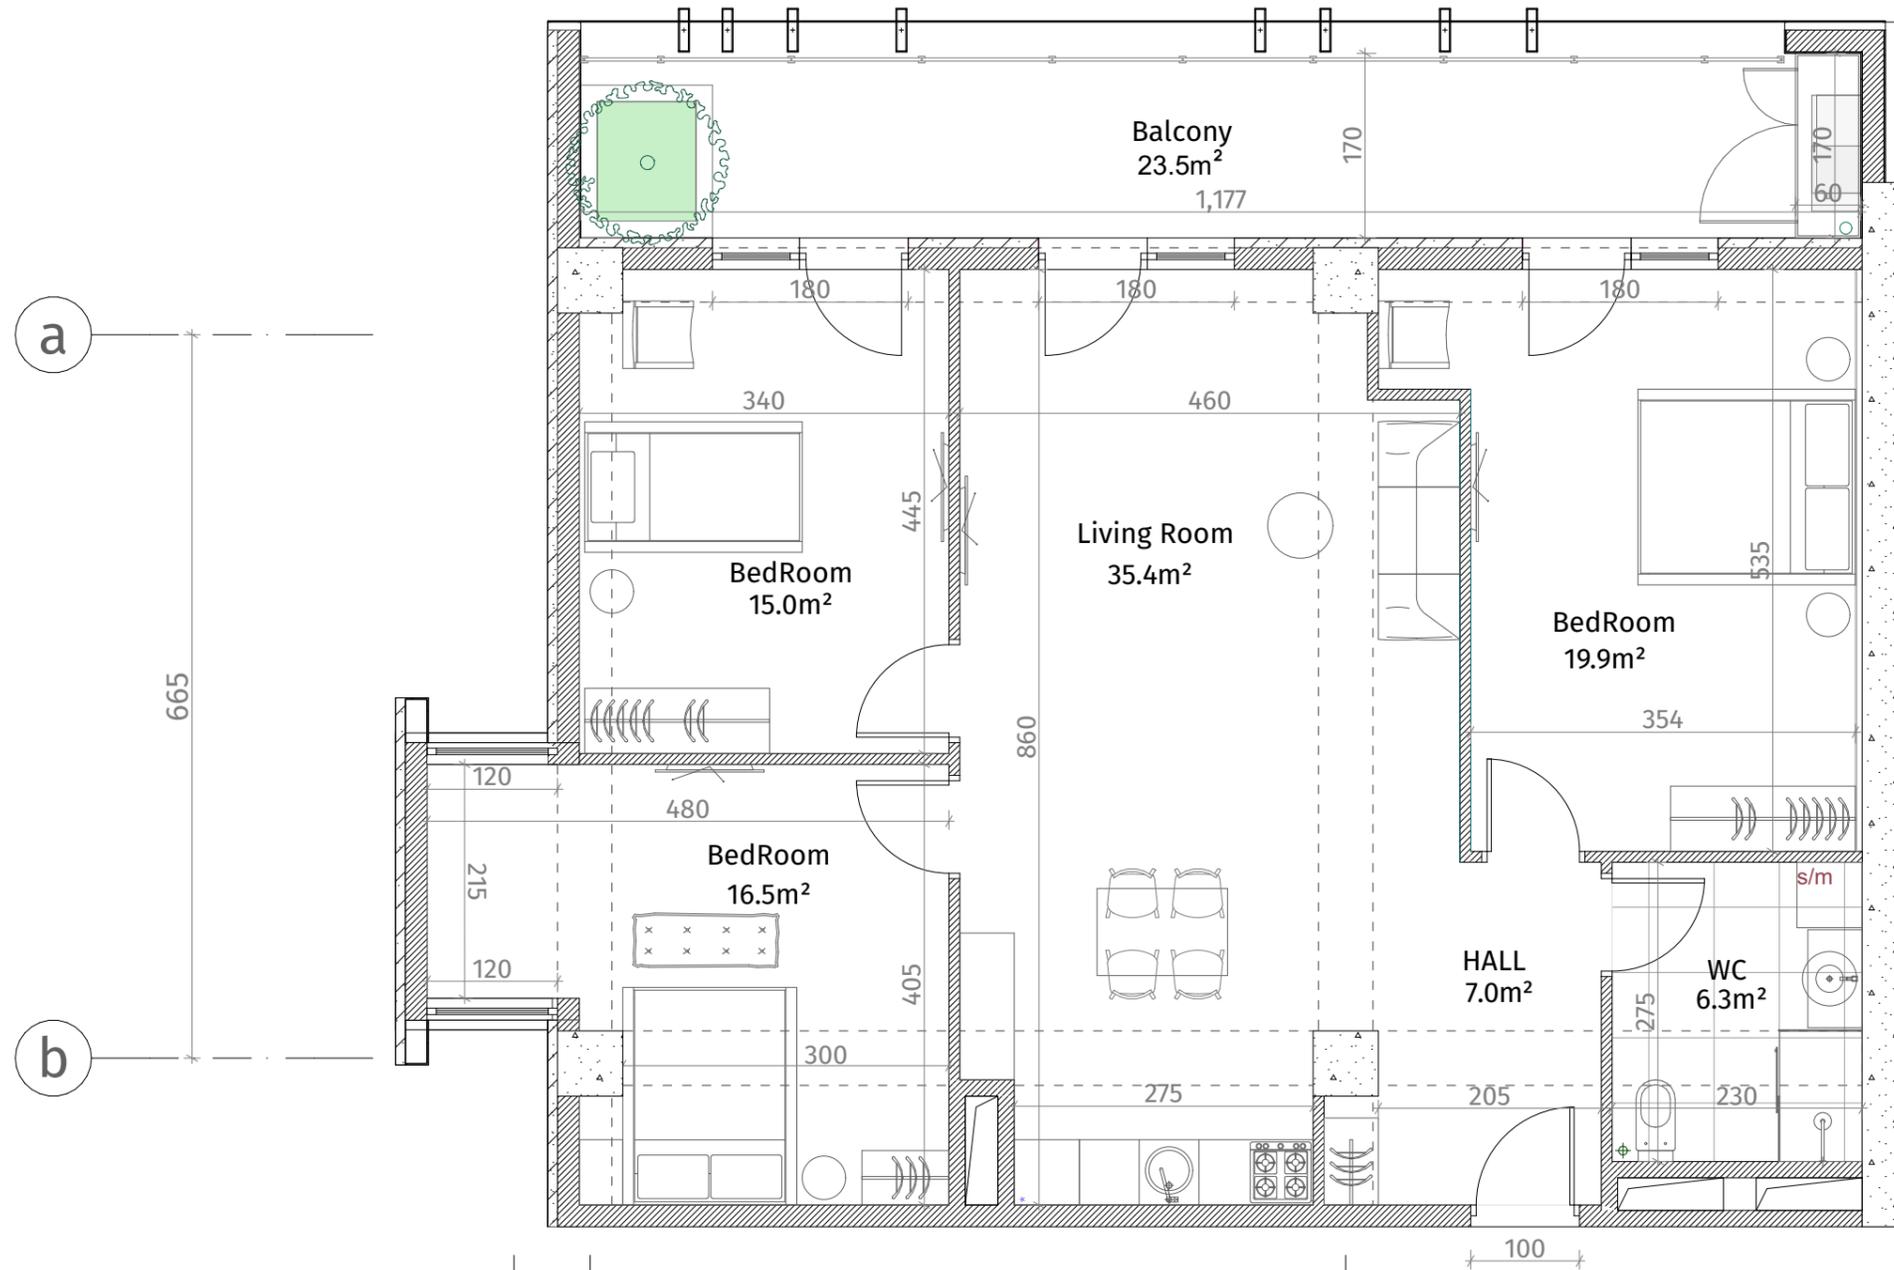

ექსპლიკაცია	
	რკინა-ბეტონი (კოლონა, დიაფრაგმა)
	ბლოკის კედელი (100-150-200 მმ)
	რიგული (500-500 მმ)
	მახის აღმნიშვნელი
	თაბაშირ-მუყოს ფილა
	ღაჯორბილი კანელი
ჭარის სიმაღლე	
მოვივლი იახაიდან ჭარამდე: 2.85 მ.	
მოვივლი იახაიდან რიგულამდე: 2.55 მ.	