

**თეთრი
კვანახი**



ისანი პარკი

ბლოკი C

სართული 20

ბინა #185

48.7+12.9=61.6

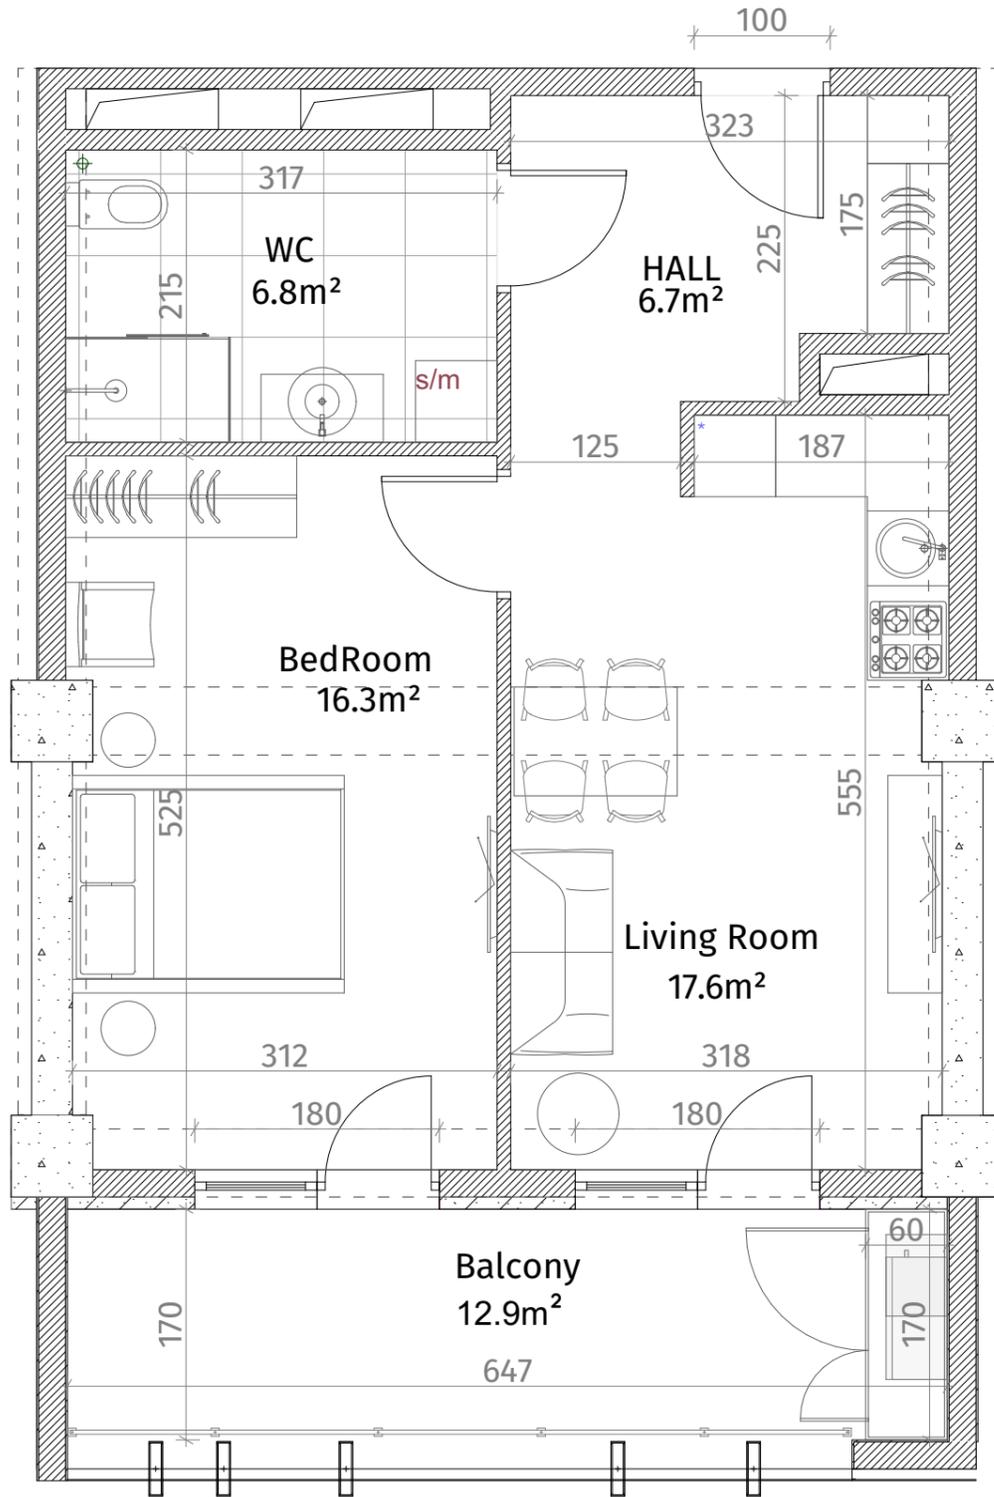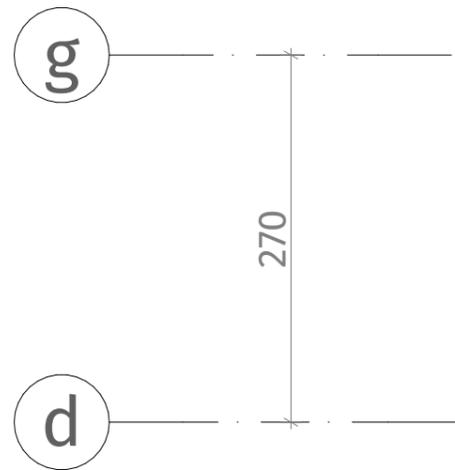

ექსპლიკაცია	
	რკინა-ბეტონი (კოლონა, ღივრუბა)
	ბლოკის ჯაჭვი (100-150-200 მმ)
	რიგული (500-500 მმ)
	გახბის აღმნიშვნელი
	თახავირ-მუყოს ფილა
	დაკორაბიული ჰანელი
ჭარის სიმაღლე	
მოჭიმული იატაკიდან ჭარამდე: 2.85 მ.	
მოჭიმული იატაკიდან რიგულამდე: 2.55 მ.	

