

**თეთრი  
კვანახი**


ისანი პარკი

ბლოკი C

სართული 20

ბინა #187

49.6+12.9=62.5

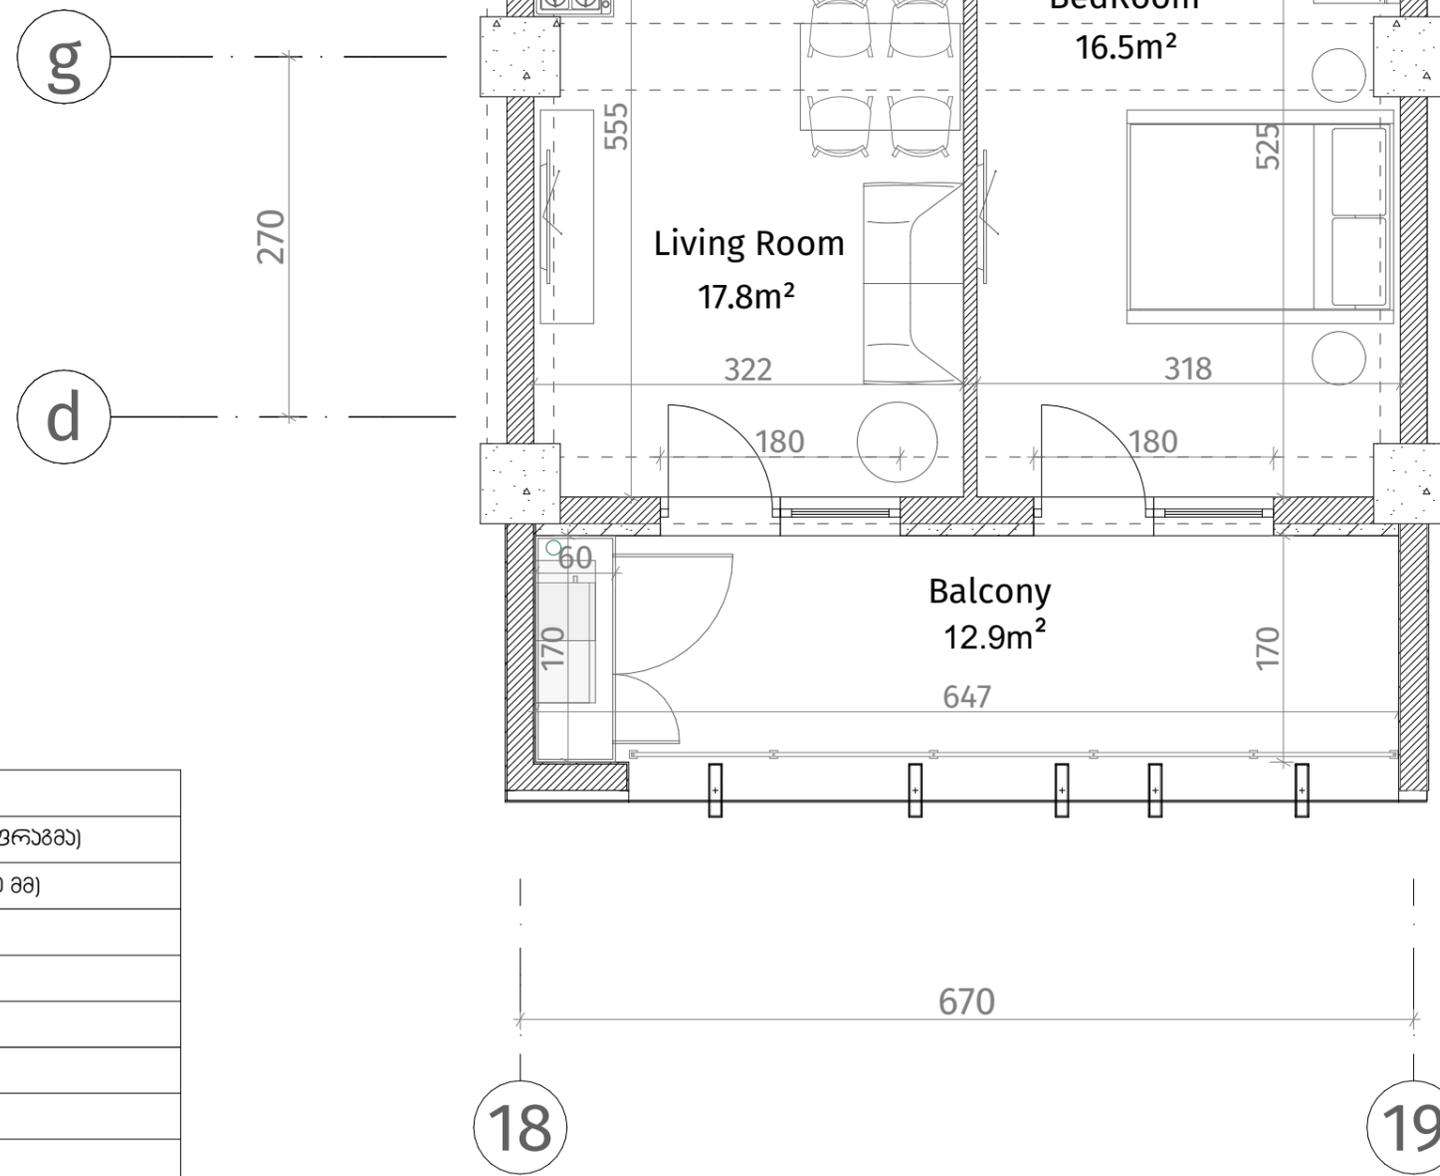

აქსელერაცია	
	რკინა-ბეტონი (სოლონა, ღიაფრაგა)
	ბლოკის ჯაჭვი (100-150-200 მმ)
	რიგული (500-500 მმ)
	გახტის აღმნიშვნელი
	თაბაშირ-გუჯარს ფილა
	დუქორბილი ჰაელი
ჯარის სიმაღლე	
მოჭიმული იატაკიდან ჯარამდე: 2.85 მ.	
მოჭიმული იატაკიდან რიგულამდე: 2.55 მ.	

