



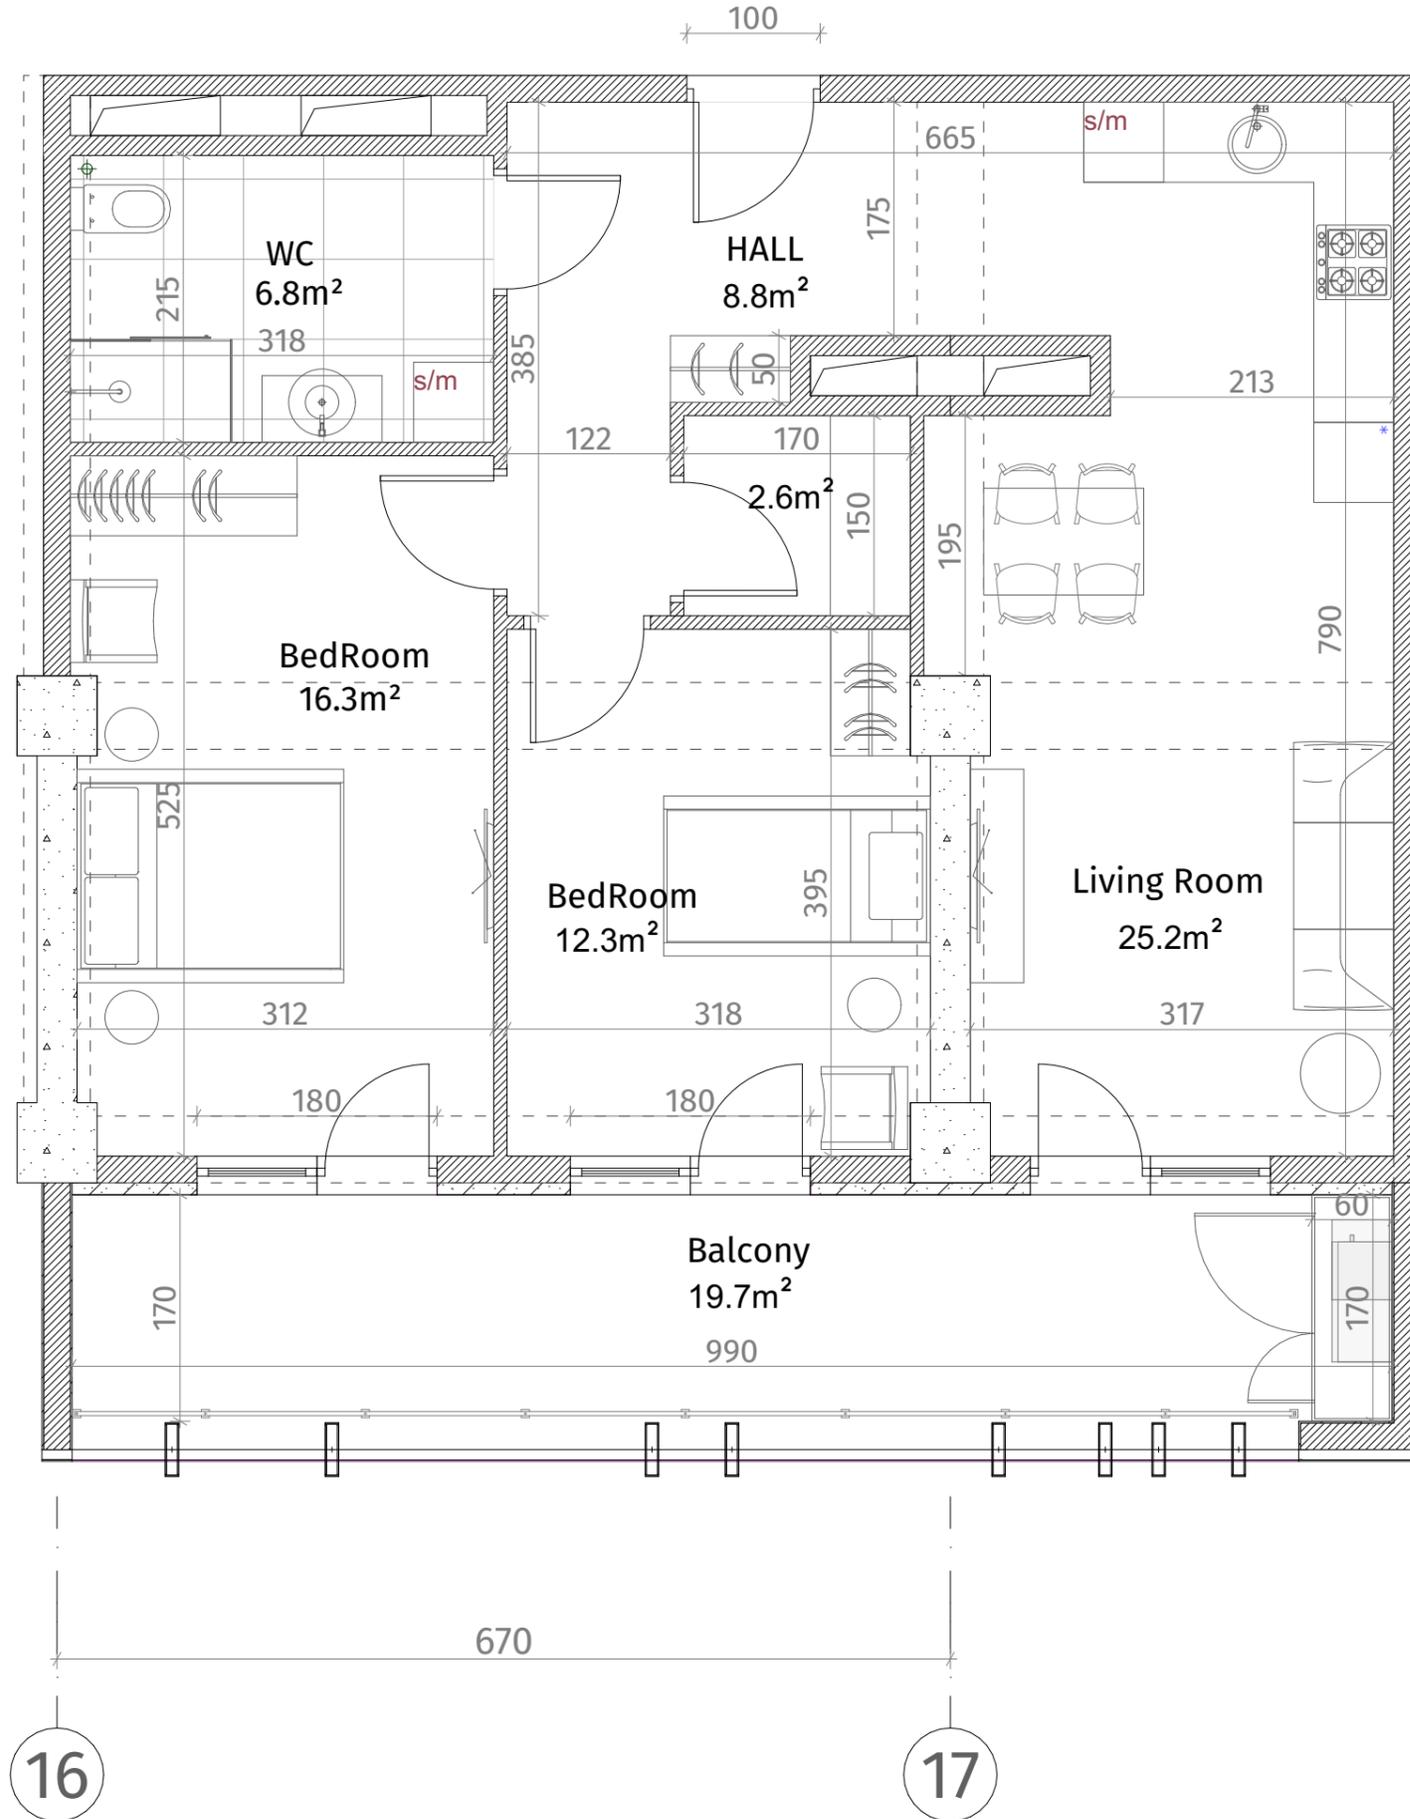

**თეთრი  
კვანახი**

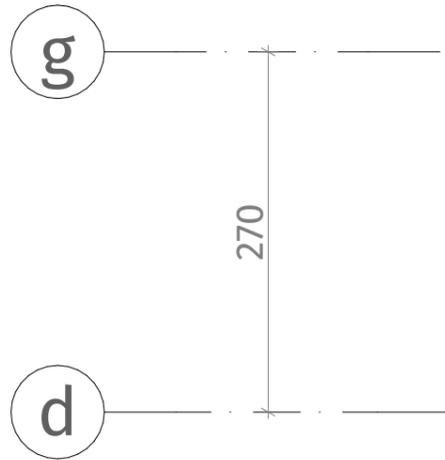

ისანი პარკი  
ბლოკი C  
სართული 21  
ბინა #196  
73.9+19.7=93.6

ექსპლიკაცია	
	რკინა-ბეტონი (კოლონა, ღიაფრეგა)
	ბლოკის კედელი (100-150-200 მმ)
	რიგელი (500-500 მმ)
	შახტის აღმნიშვნელი
	თაბაშირ-მუყაოს ფილა
	ღაჯორაბიული კანელი
ჭარის სიმაღლა	
მოჭიმული იატაკიდან ჭარამდე: 2.85 მ.	
მოჭიმული იატაკიდან რიგელამდე: 2.55 მ.	

