



**თეთრი
კვანახი**

ისანი პარკი
ბლოკი C
სართული 22
ბინა #203
 $102.0+23.5=125.5$

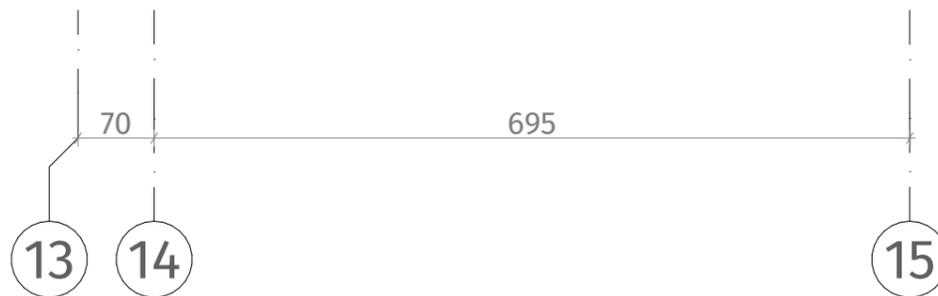

ექსპლიკაცია	
	რკინა-ბეტონი (კოლონა, დიაფრაგმა)
	ბლოკის კედელი (100-150-200 მმ)
	რიგული (500-500 მმ)
	მახის აღმნიშვნელი
	თაბაშირ-მუყოს ფილა
	დაპორაციული კანელი
ჭარის სიმაღლე	
მოვივლი იბაიდან ჭარამდე: 2.85 მ.	
მოვივლი იბაიდან რიგულამდე: 2.55 მ.	

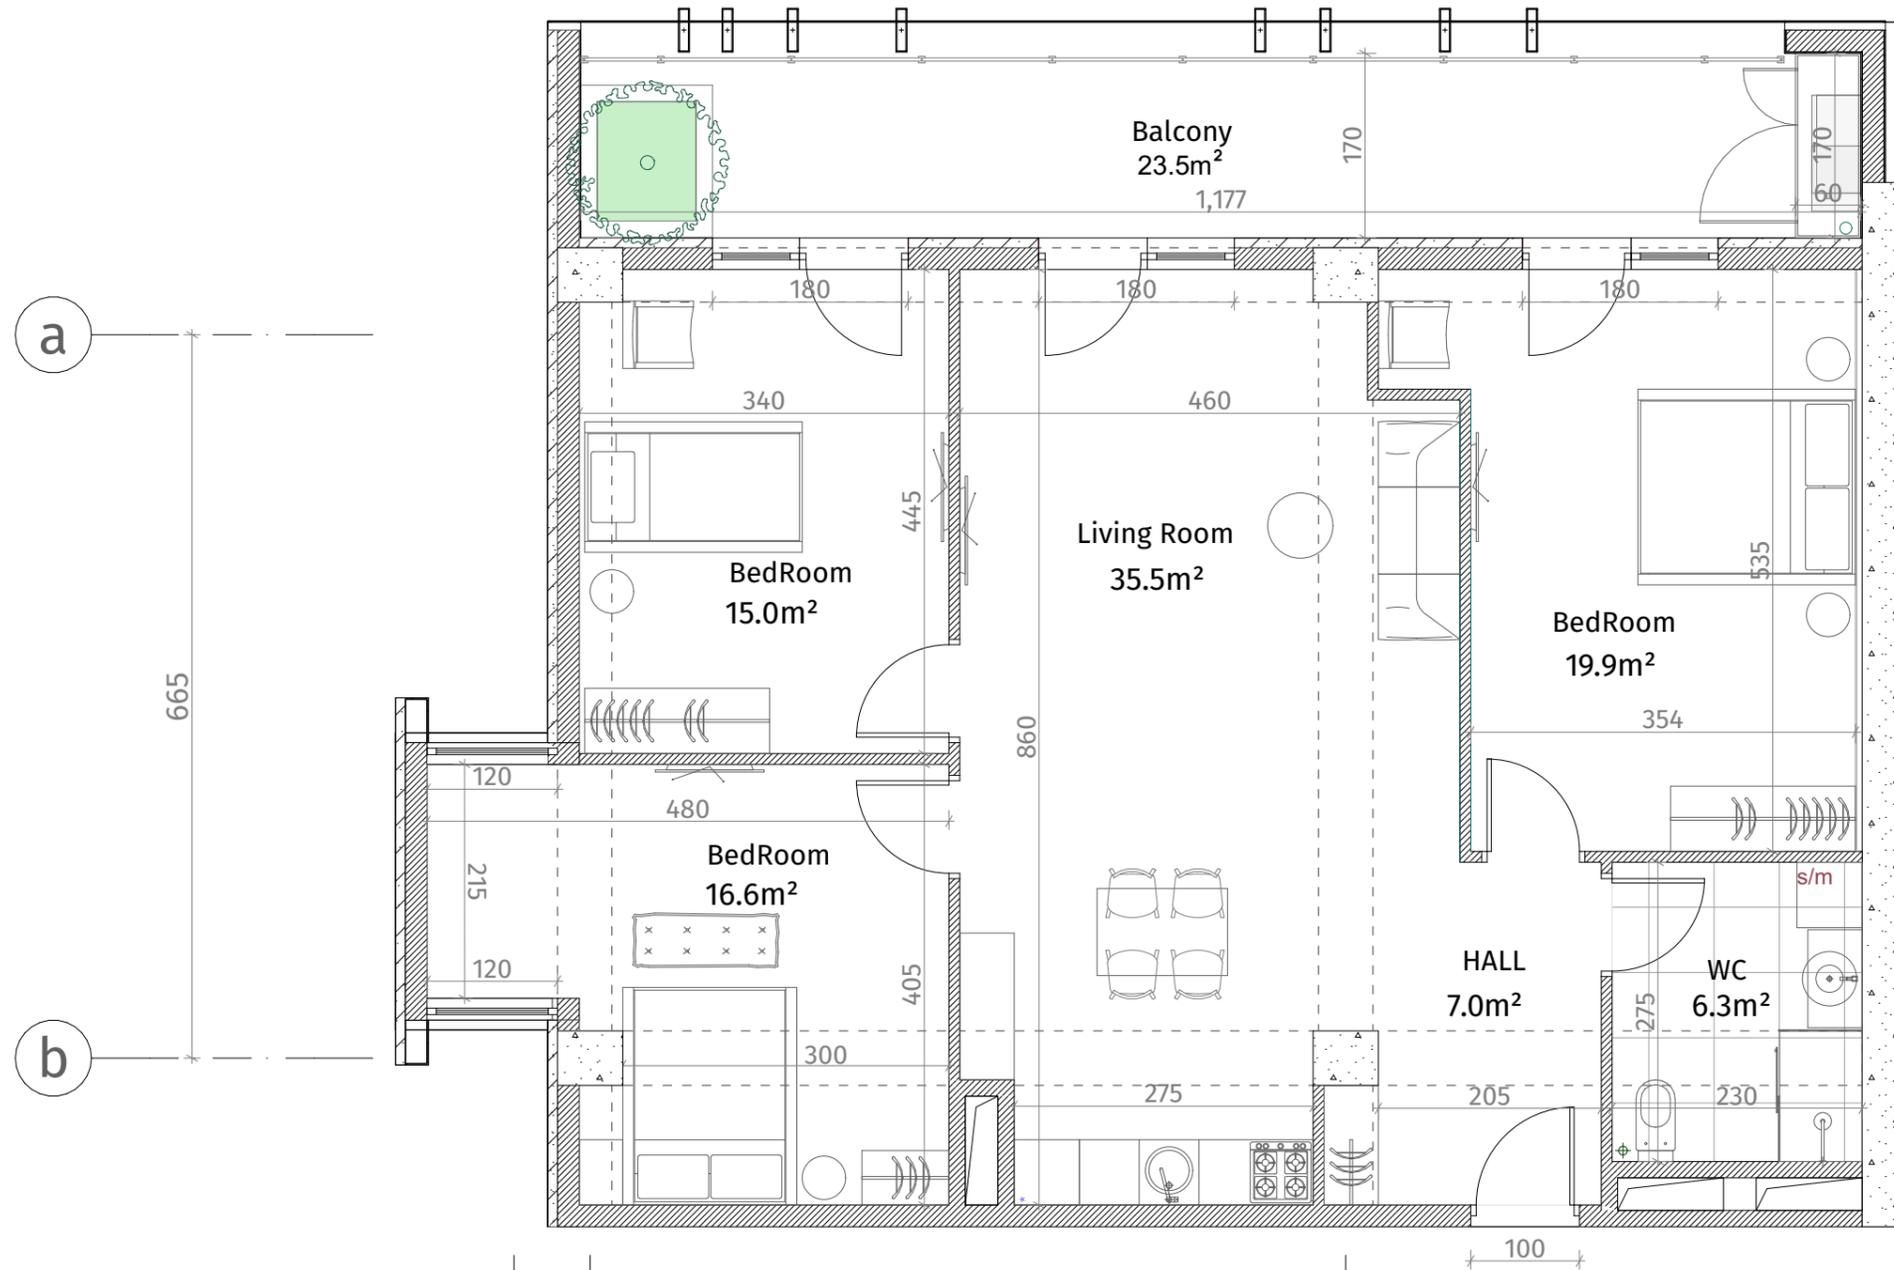