



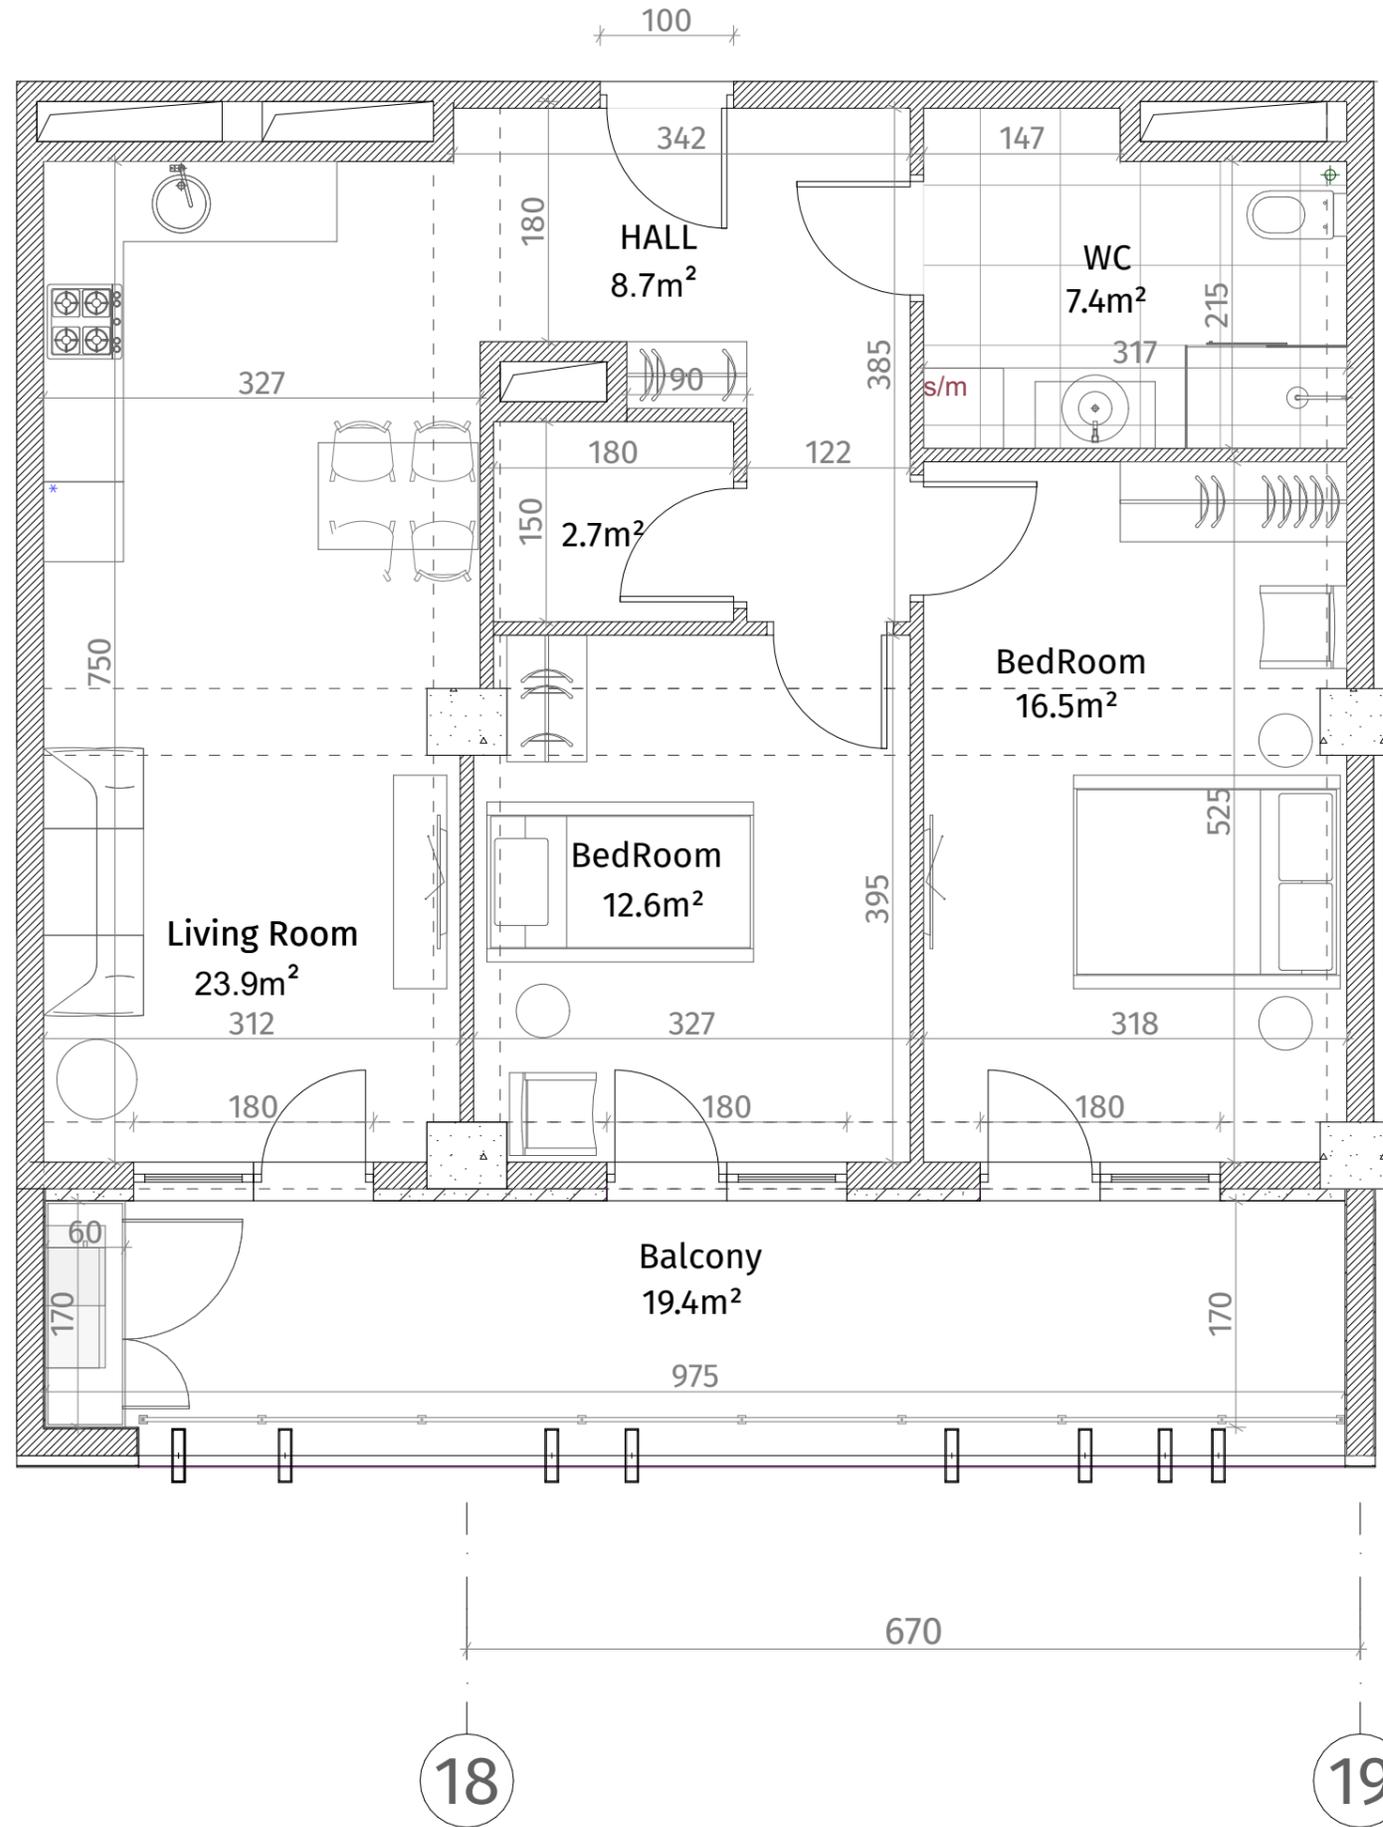

**თეთრი
კვანძი**

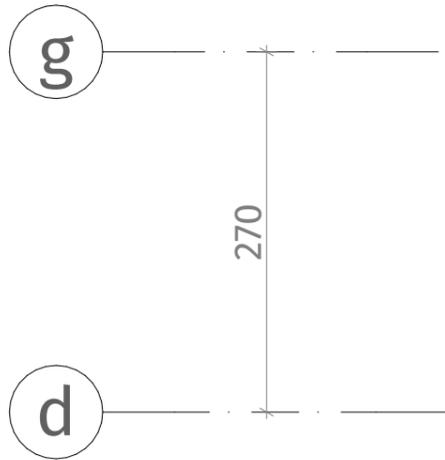

ისანი პარკი
ბლოკი C
სართული 22
ბინა #207
74.0+19.4=93.4

ექსპლიკაცია	
	რაინა-გებონი (კოლონა, დიაფრაგმა)
	ბლოკის კედელი (100-150-200 მმ)
	რიგელი (500-500 მმ)
	შახტის აღმნიშვნელი
	თაბაშირ-მუყაოს ფილა
	დიაგნოსტიკური კანალი
ჭარის სიმართლა	
მოჭიმული იატაკიდან ჭარამდე: 2.85 მ.	
მოჭიმული იატაკიდან რიგელამდე: 2.55 მ.	

