
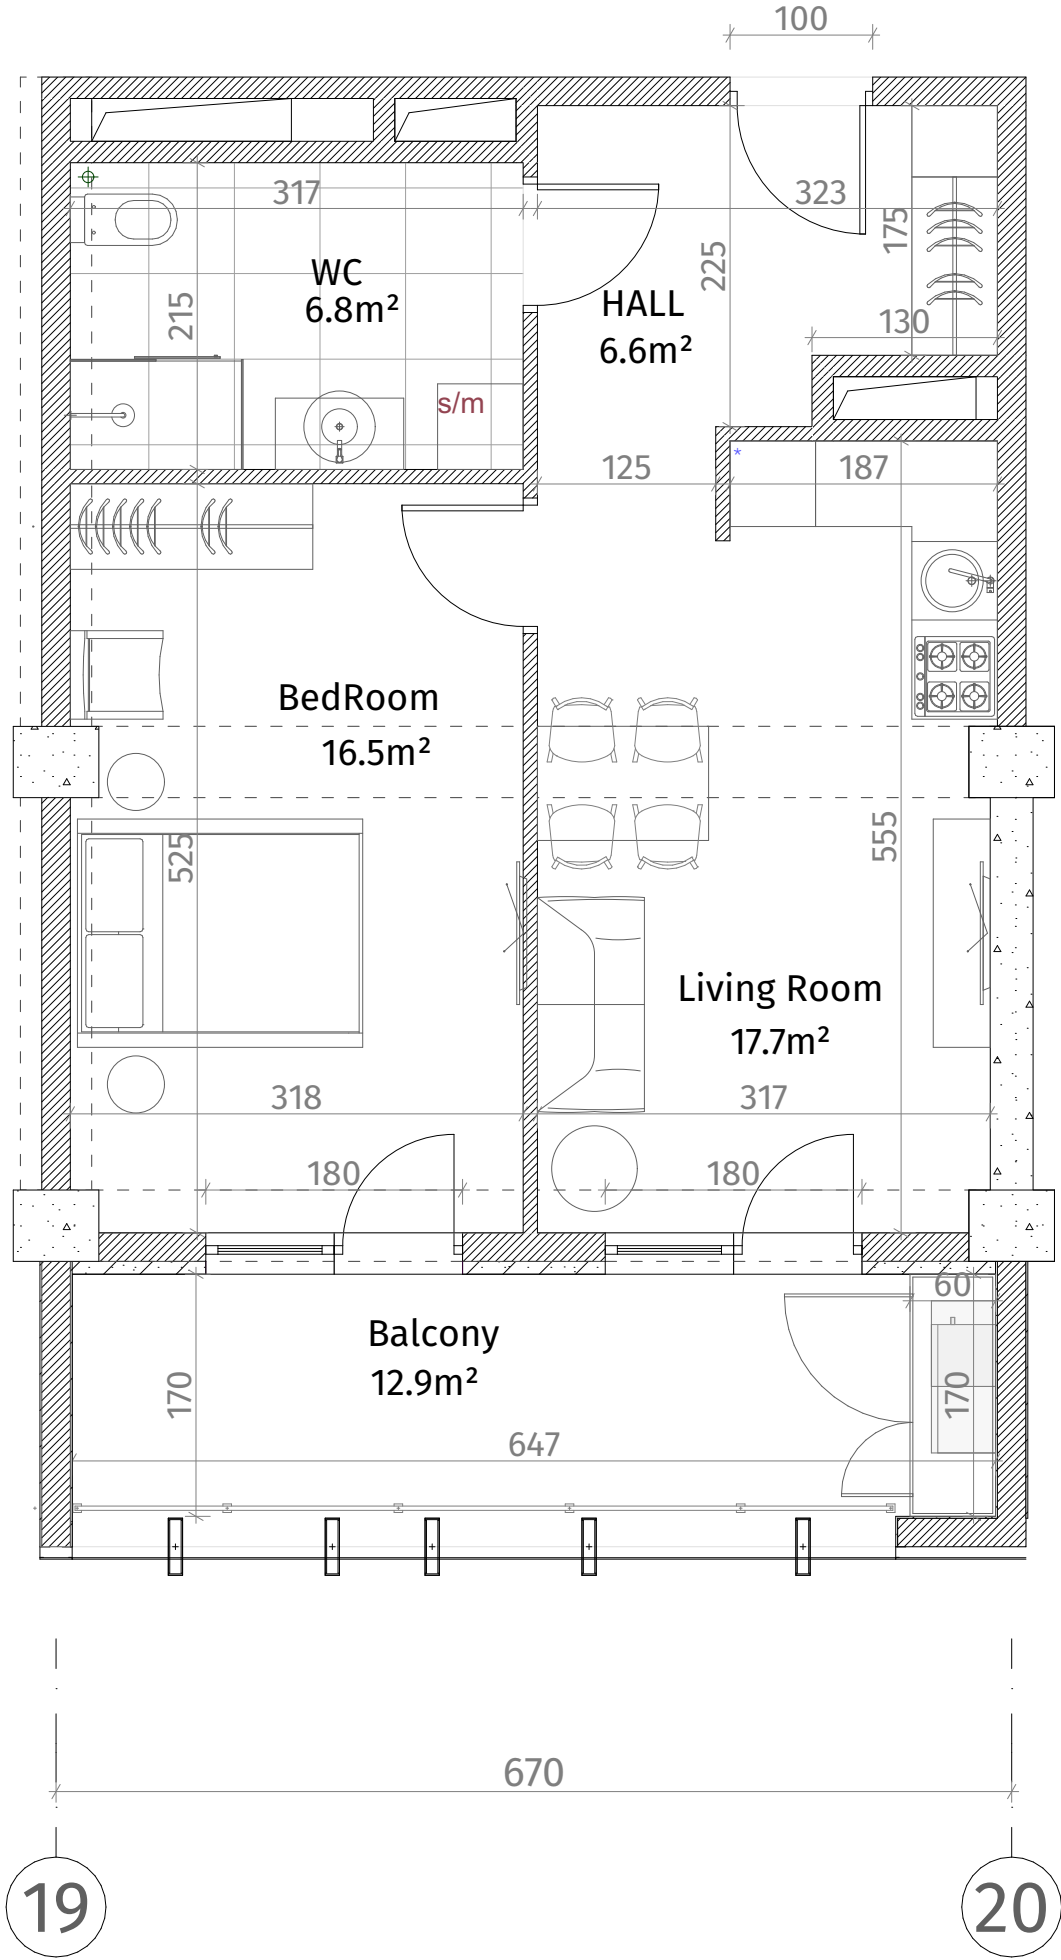


თეთრი
კვანძი

აქსელის ნახატი	
	კონკრეტის ფენა (ბეტონი, ღრუბრაბი)
	ბლოკის კედელი (100-150-200 მმ)
	რიგული (500-500 მმ)
	ფარის ალუმინიზებული
	თაბაშირ-მუყაოს ფენა
	ფარის რიგული
ფარის სიმაღლე	
მონტაჟის იატაკიდან ფარამდე: 2.85 მ.	
მონტაჟის იატაკიდან რიგულამდე: 2.55 მ.	

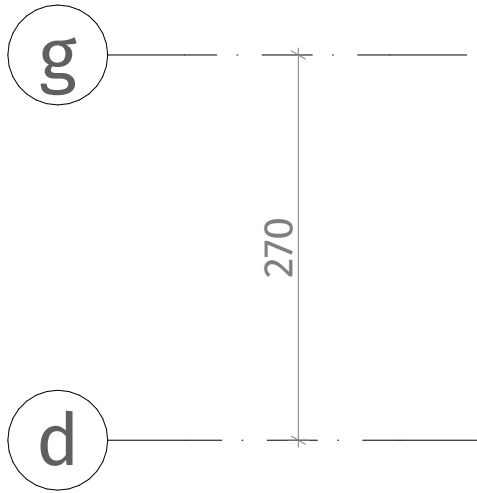

ისანი პარკი

ბლოკი C

სართული 22

ბინა #208

48.8+12.9=61.7

