
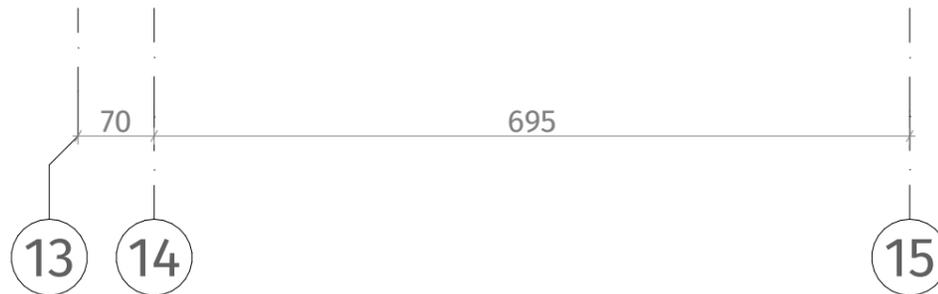


**თეთრი
კვანახი**

ისანი პარკი
ბლოკი C
სართული 23

ბინა #213
102.0+23.5=125.5

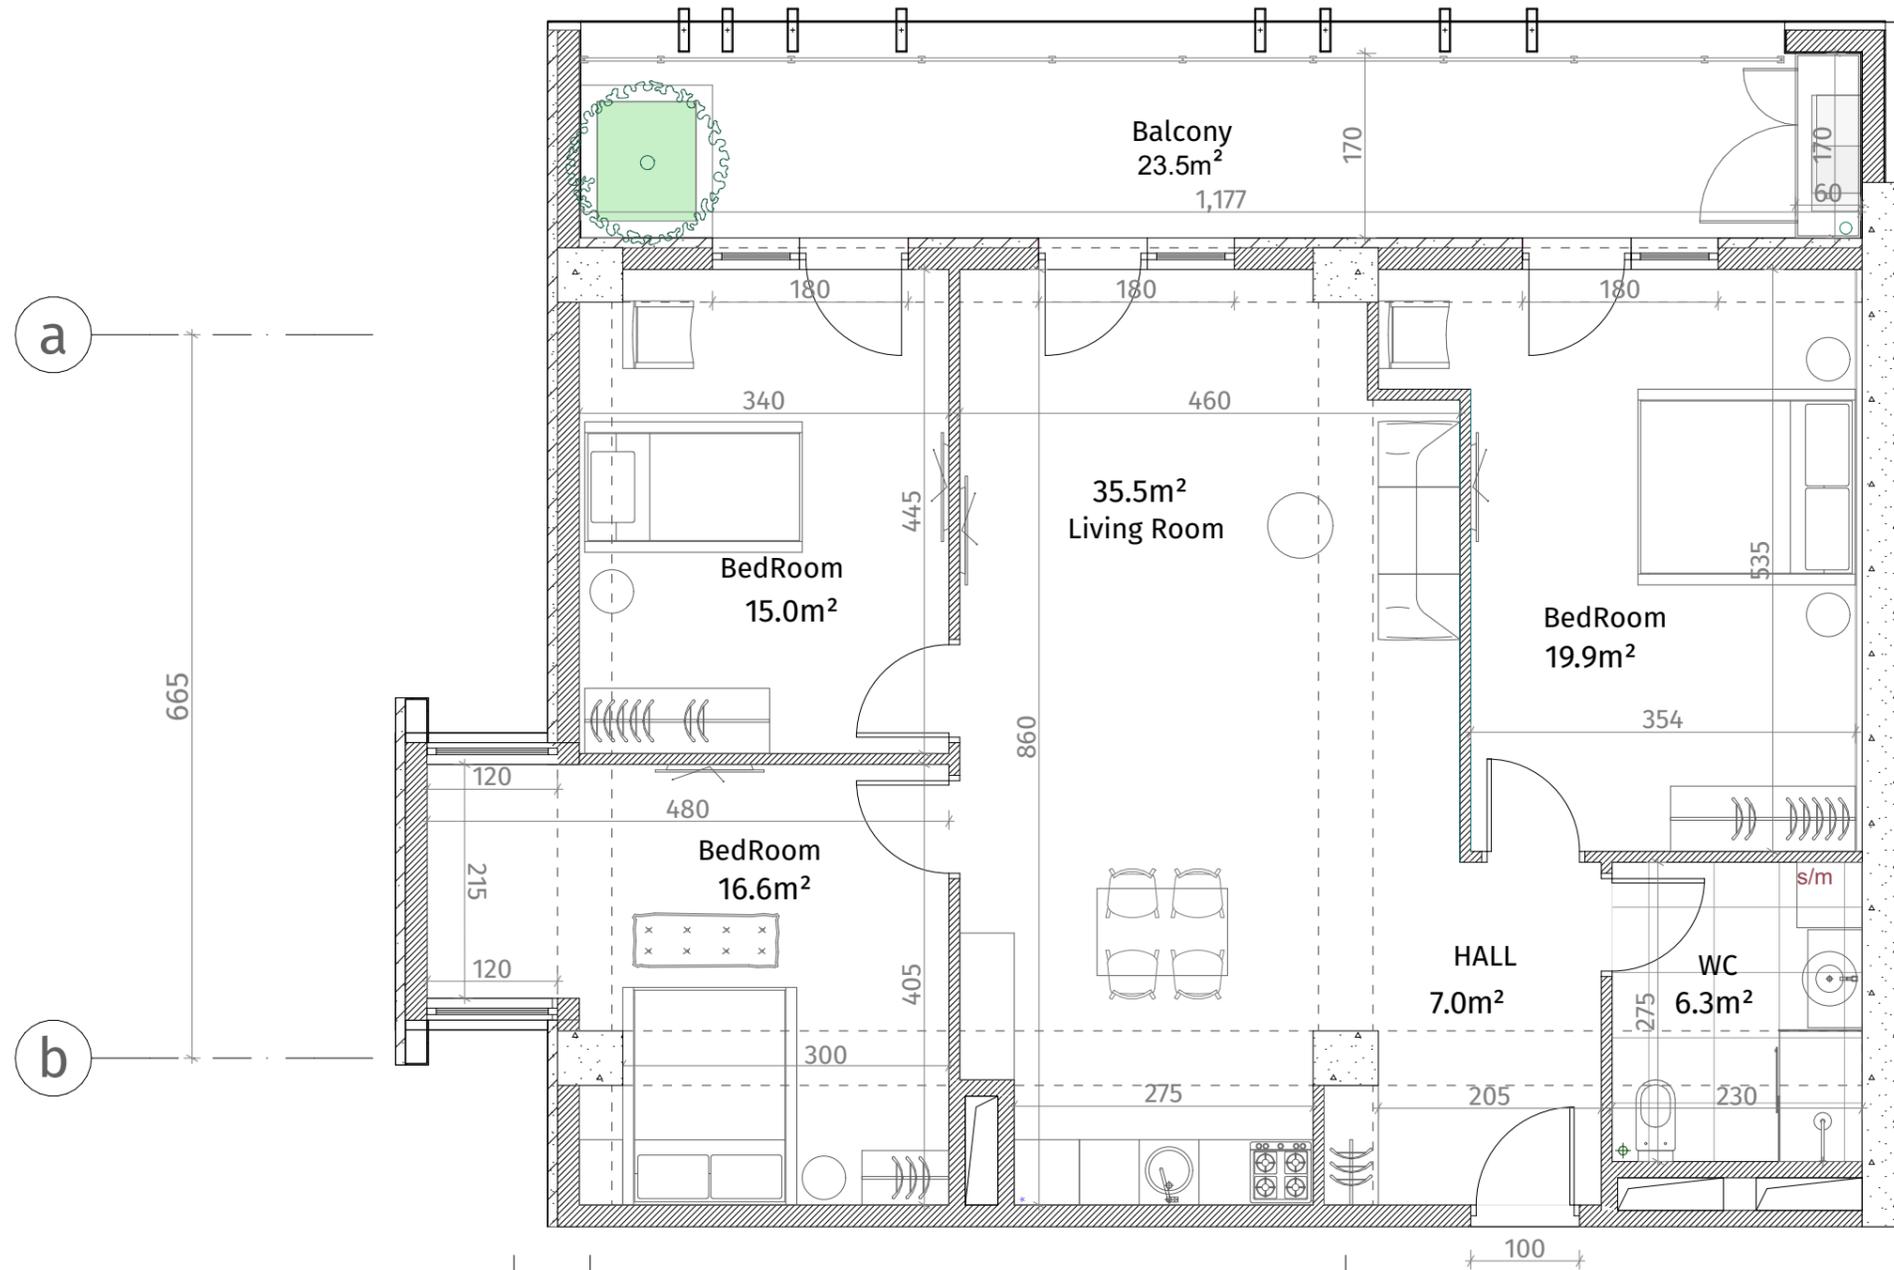

ექსპლიკაცია	
	რკინა-ბეტონი (კოლონა, ფილა)
	ბლოკის კედელი (100-150-200 მმ)
	რიგული (500-500 მმ)
	მუხის აღმნიშვნელი
	თაბაშირ-მუყოს ფილა
	დაპირბრუნული კანელი
ჭარის სიმაღლე	
მოვიწიანი იატაკიდან ჭარამდე: 2.85 მ.	
მოვიწიანი იატაკიდან რიგულამდე: 2.55 მ.	

